



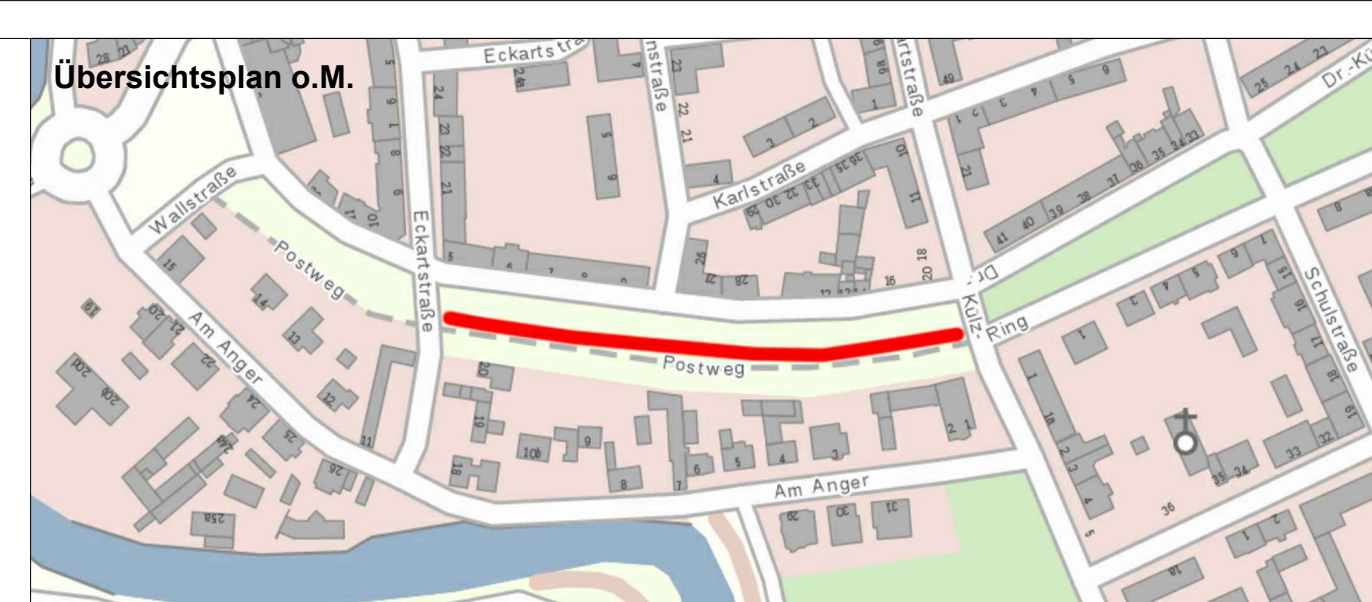


Schnitt A-A M 1:100

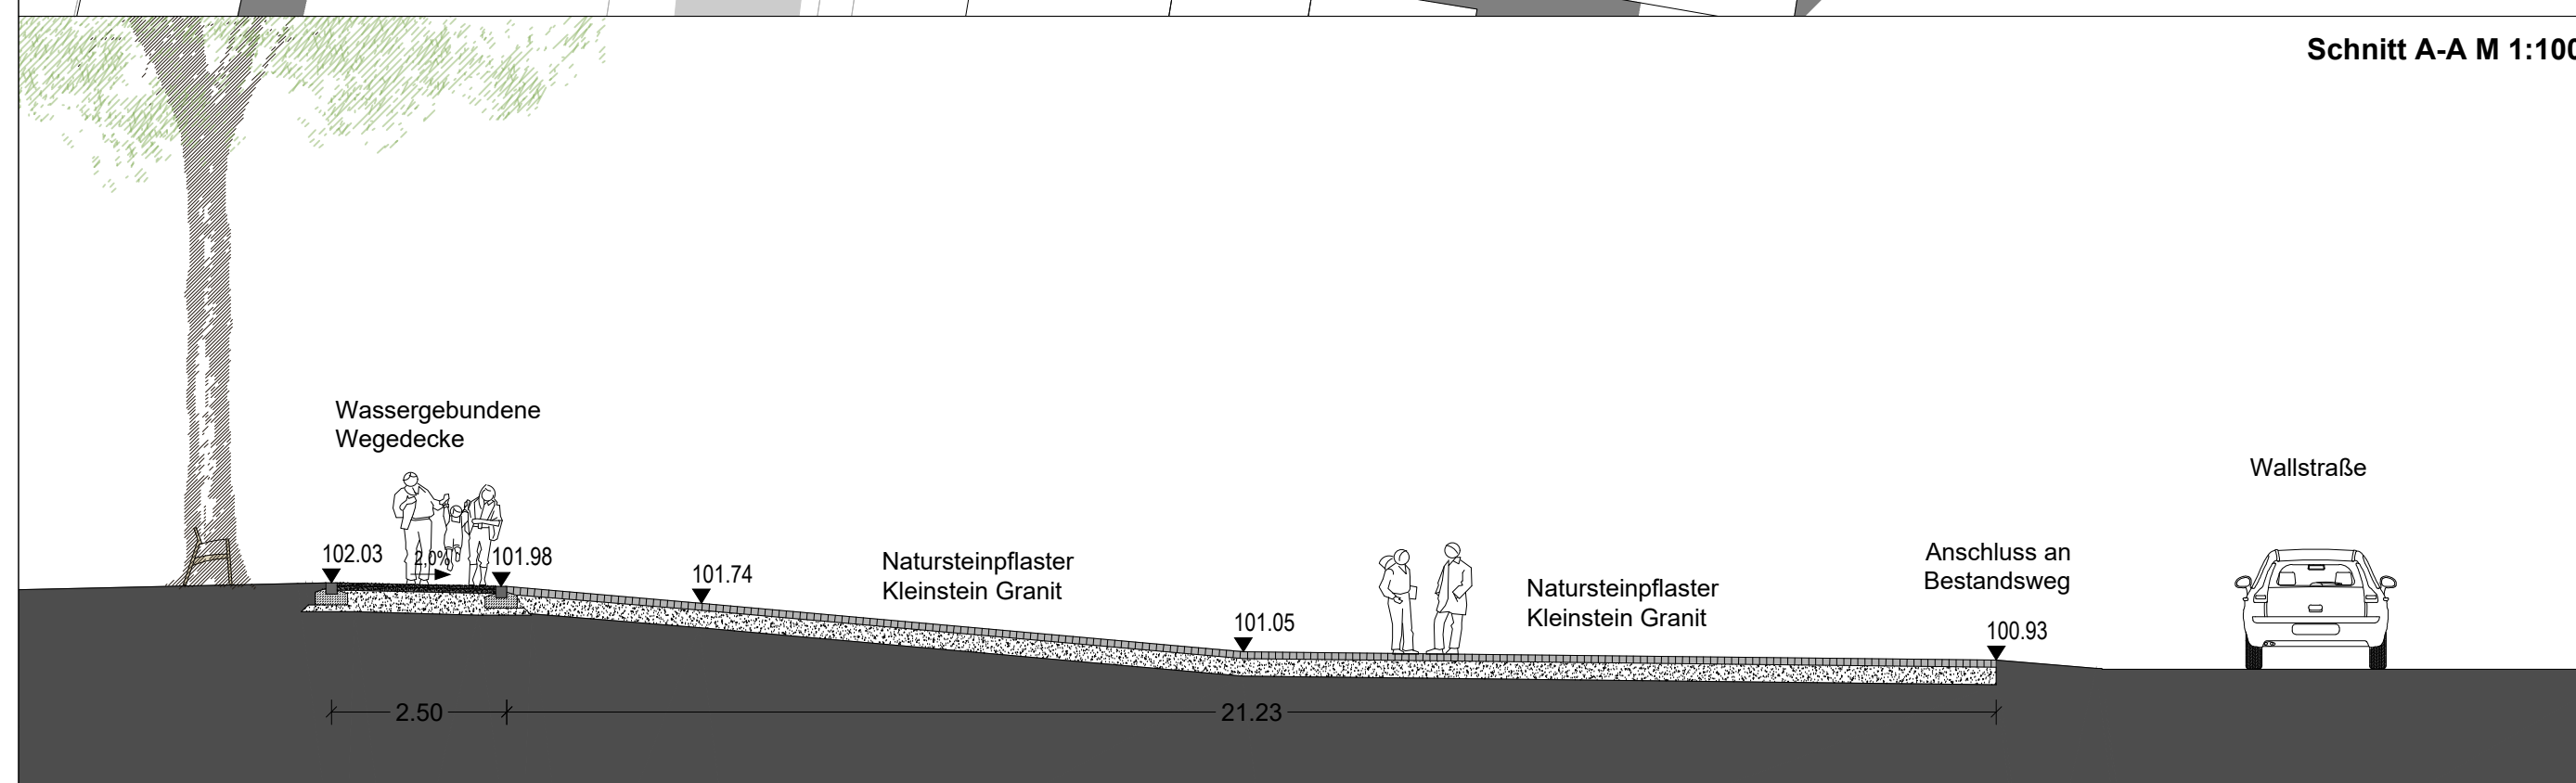

Legende

- Kleinsteinpflaster Granit 10/10/10cm, in Reihe verlegt
- Wassergebundene Wegedecke grau/anthrazit
- Einzelner Großpflaster Granit 16/16/16cm z.T. Gebrauchtware
- Rasenansaat RSM 7.2.1
- Boschung Bestand
- Gehweg Bestand an Kreuzungsbereichen anarbeiten
- Baum Bestand Erhalt
- Baum roden
- Bank / Abfallbehälter versetzen
- Höhe Bestand
- Höhe Planung

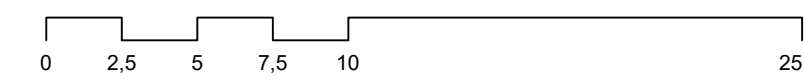

Plangrundlage: Vorentwurf 29.03.2019, Vermessung 13.03.2019 K&S Vermessung, Rapis Luftbild 10/2018, Bestand off. Stromversorgung 19.02.2019 Mitnetz Strom, Trassenauskunft Telekom 23.04.2019

Änderungen

Datum	Name	Signum	Bemerkung

Auftraggeber Stadtverwaltung Eilenburg
Marktplatz 1
04838 Eilenburg

Auftragnehmer büro knoblich
Zur Mulde 25, 04838 Zschepplin
Tel.: 0 34 23 / 7 58 60-0, Fax: 0 34 23 / 7 58 60-59

Lagebezug: ETRS 89
Landkreis: Nordsachsen
Gemarkung: Eilenburg Flur 27

Höhenbezug: DHN92
Gemeinde: Eilenburg
Flurstück: 94,95,46

Gez. 13.09.19 Fri
Bearb. 13.09.19 Fri
Gepr. 13.09.19 Kno

Auftragsnr.: -
Phase: Entwurfsplanung

Ausbau Postweg Eilenburg

Lageplan

Plan-Nr.: 19-024
Ers. f.: -

Maßstab 1:250

Blatt 1
1 Bl.