


Zeichenerklärung

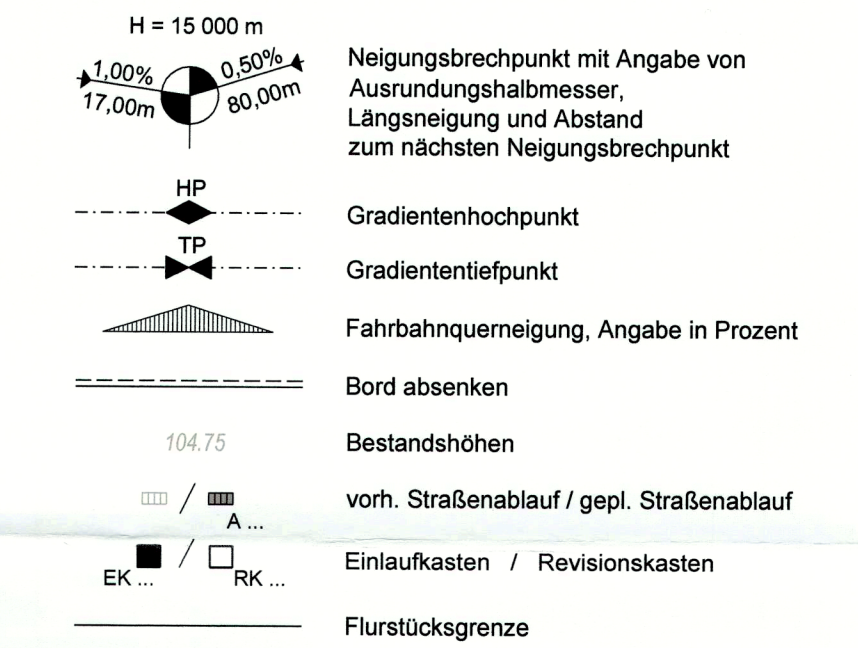

Blatt	1	2	3
-------	---	---	---

 Ingenieurbüro S. Wenzel Beraterischer Ingenieur Straßen- und Verkehrsplanung, Vermessung Weidenbühlstr. 5 04860 Torgau Tel.: (03421) 90 23 07 Fax: (03421) 73 91 45 ingenieurbuero_s_wenzel@t-online.de	bearbeitet:	07 / 2019	Wenzel
	gezeichnet:	07 / 2019	Schwitz
	geprüft:	07/2019	Benzel
	Projekt-Nr.:		

Landratsamt Nordsachsen - Straßenbauamt - Dr.-Belian-Str. 5 04838 Eilenburg Tel.: 03423 / 7097 3301 Fax: 03423 / 7097 3310	bearbeitet:		
	geprüft:		
	Projekt-Nr.:		

Nr.	Art der Änderung	Datum	Name

VORENTWURF

Straßenbauverwaltung Landratsamt Nordsachsen K 7421 / NK 4542 201, Stat. 0,325 bis Stat. 0,762 PROJIS-Nr.:	 Unterlage / Blatt Nr. 5 / 1 Lageplan Maßstab: 1 : 250

K 7421, Fahrbahnerneuerung Ortsdurchfahrt Eilenburg - BA II Bau-km 0+000 - 0+055 von Bau-km 0+110 - 0+130	
aufgestellt: Ingenieurbüro S. Wenzel Torgau, den 07/2019	geprüft: LRA Nordsachsen Torgau, den
genehmigt: LRA Nordsachsen Torgau, den	

