


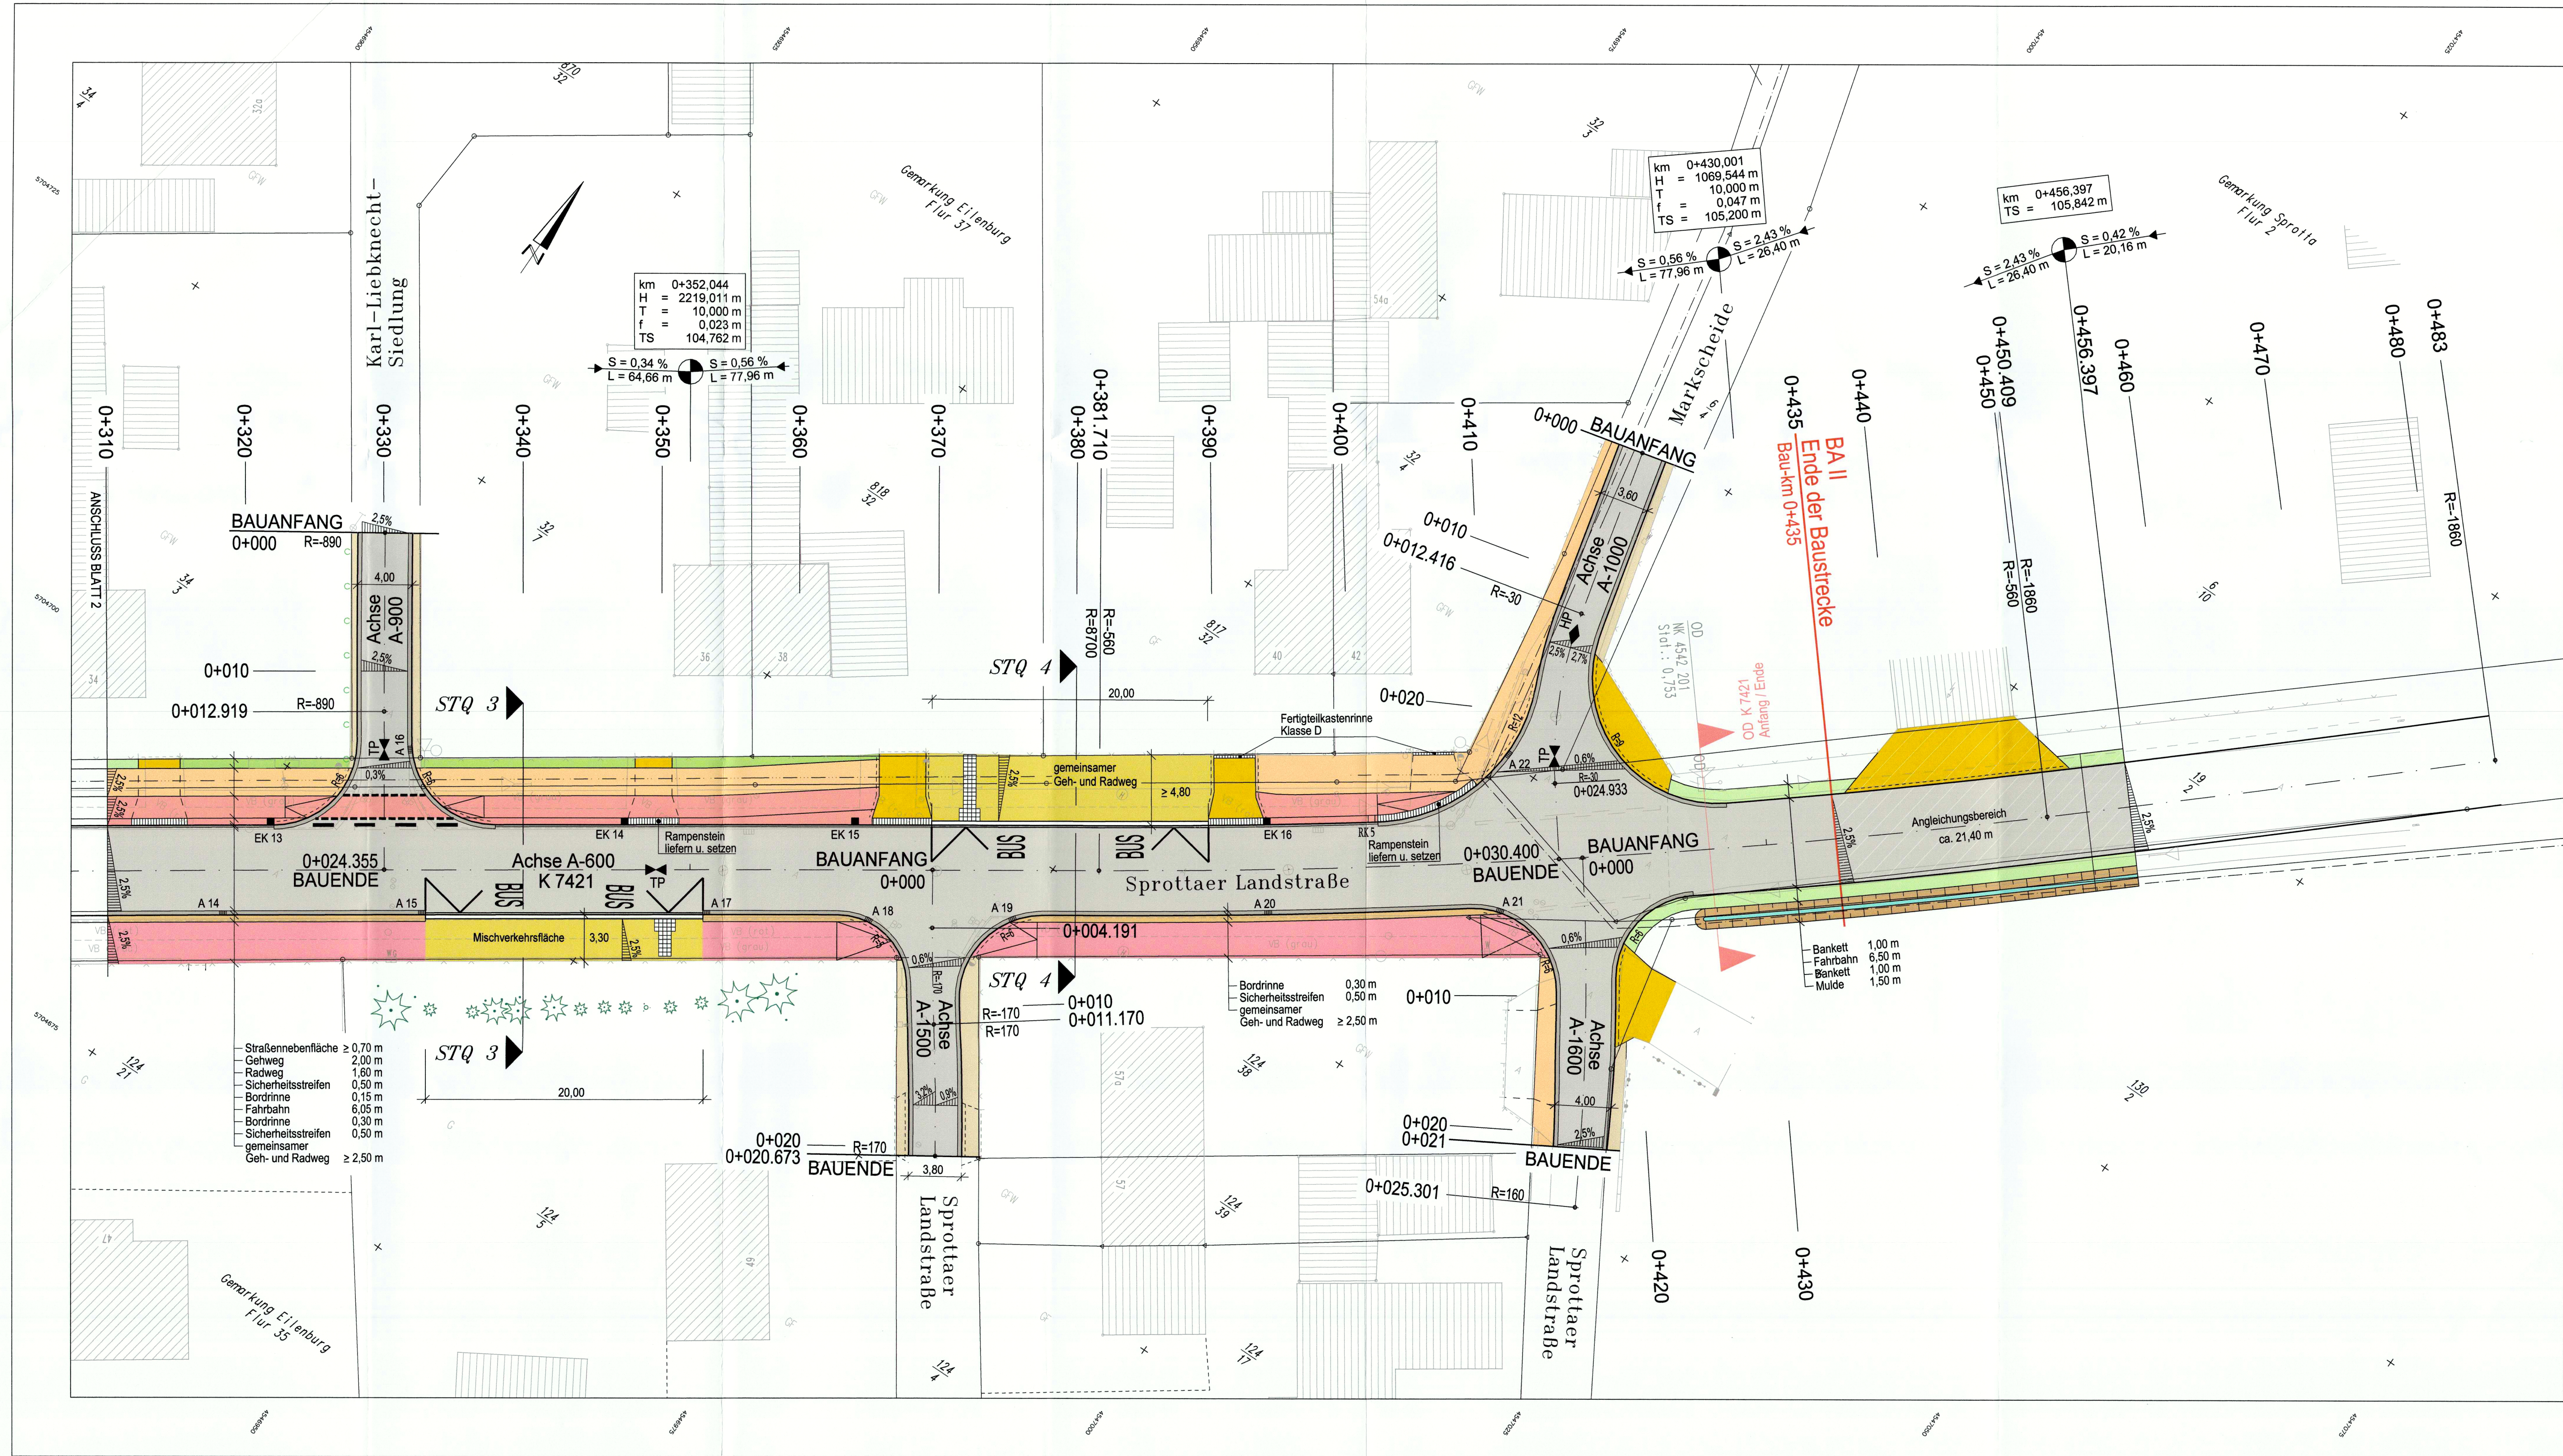

Anlage 1.3 zu 082/FB4/2021

- Zeichenerklärung**
- Straßennebenfläche / Grundstückszufahrt
 - Gehweg
 - Radweg mit Sicherheitsstreifen
 - Bordrinne
 - Fahrbahn
 - Bordrinne
 - Sicherheitsstreifen
 - gemeinsamer Geh- und Radweg / Grundstückszufahrt
- $H = 15.000\text{ m}$
- Neigungsbrechpunkt mit Angabe von Ausrundungshalbmesser, Längsneigung und Abstand zum nächsten Neigungsbrechpunkt
- HP
- TP
- Fahrbahnquerneigung, Angabe in Prozent
- Bord absenken
- Bestandshöhen
- vorh. Straßenablauf / gepl. Straßenablauf
- Einlaufkasten / Revisionskasten
- Flurstücksgrenze

Blatt 1 2 3

Ingenieurbüro S. Wenzel
Beratender Ingenieur
Straßen- und Verkehrsplanung, Vermessung
Wollmersdorfstr. 5
04860 Torgau
Tel.: (03421) 90 23 07
Fax: (03421) 73 91 45
ingenieurbuero_s_wenzel@t-online.de

bearbeitet: 07 / 2019 Wenzel
gezeichnet: 07 / 2019 Schwitz
geprüft: 07/2019 Band
Projekt-Nr.:

Landratsamt Nordsachsen

- Straßenbauamt -
Dr.- Belian - Straße 5
04838 Eilenburg

Tel.: 03423 / 7097 3301
Fax: 03423 / 7097 3310

bearbeitet:
geprüft:
Projekt-Nr.:

1	Bushaltestelle Bau-km 0+340 geändert (ohne Grunderwerb)	10/2018	WE
2	Aufstellbereiche Bushaltestelle entfernt (beidseitig)	04/2019	WE
Nr.	Art der Änderung	Datum	Name

VORENTWURF

Straßenbauverwaltung

Landratsamt Nordsachsen
K 7421 / NK 4542 201, Stat. 0,325 bis Stat. 0,762

PROJIS-Nr.:

Unterlage / Blatt Nr. 5 / 3

Lageplan

Maßstab: 1 : 250

**K 7421,
Fahrbahnerneuerung Ortsdurchfahrt
Eilenburg - BA II
Bau-km 0+310 - 0+435**

aufgestellt:
Ingenieurbüro S. Wenzel

Torgau, den 07/2019 Band

geprüft:
LRA Nordsachsen

genehmigt:
LRA Nordsachsen

Torgau, den