
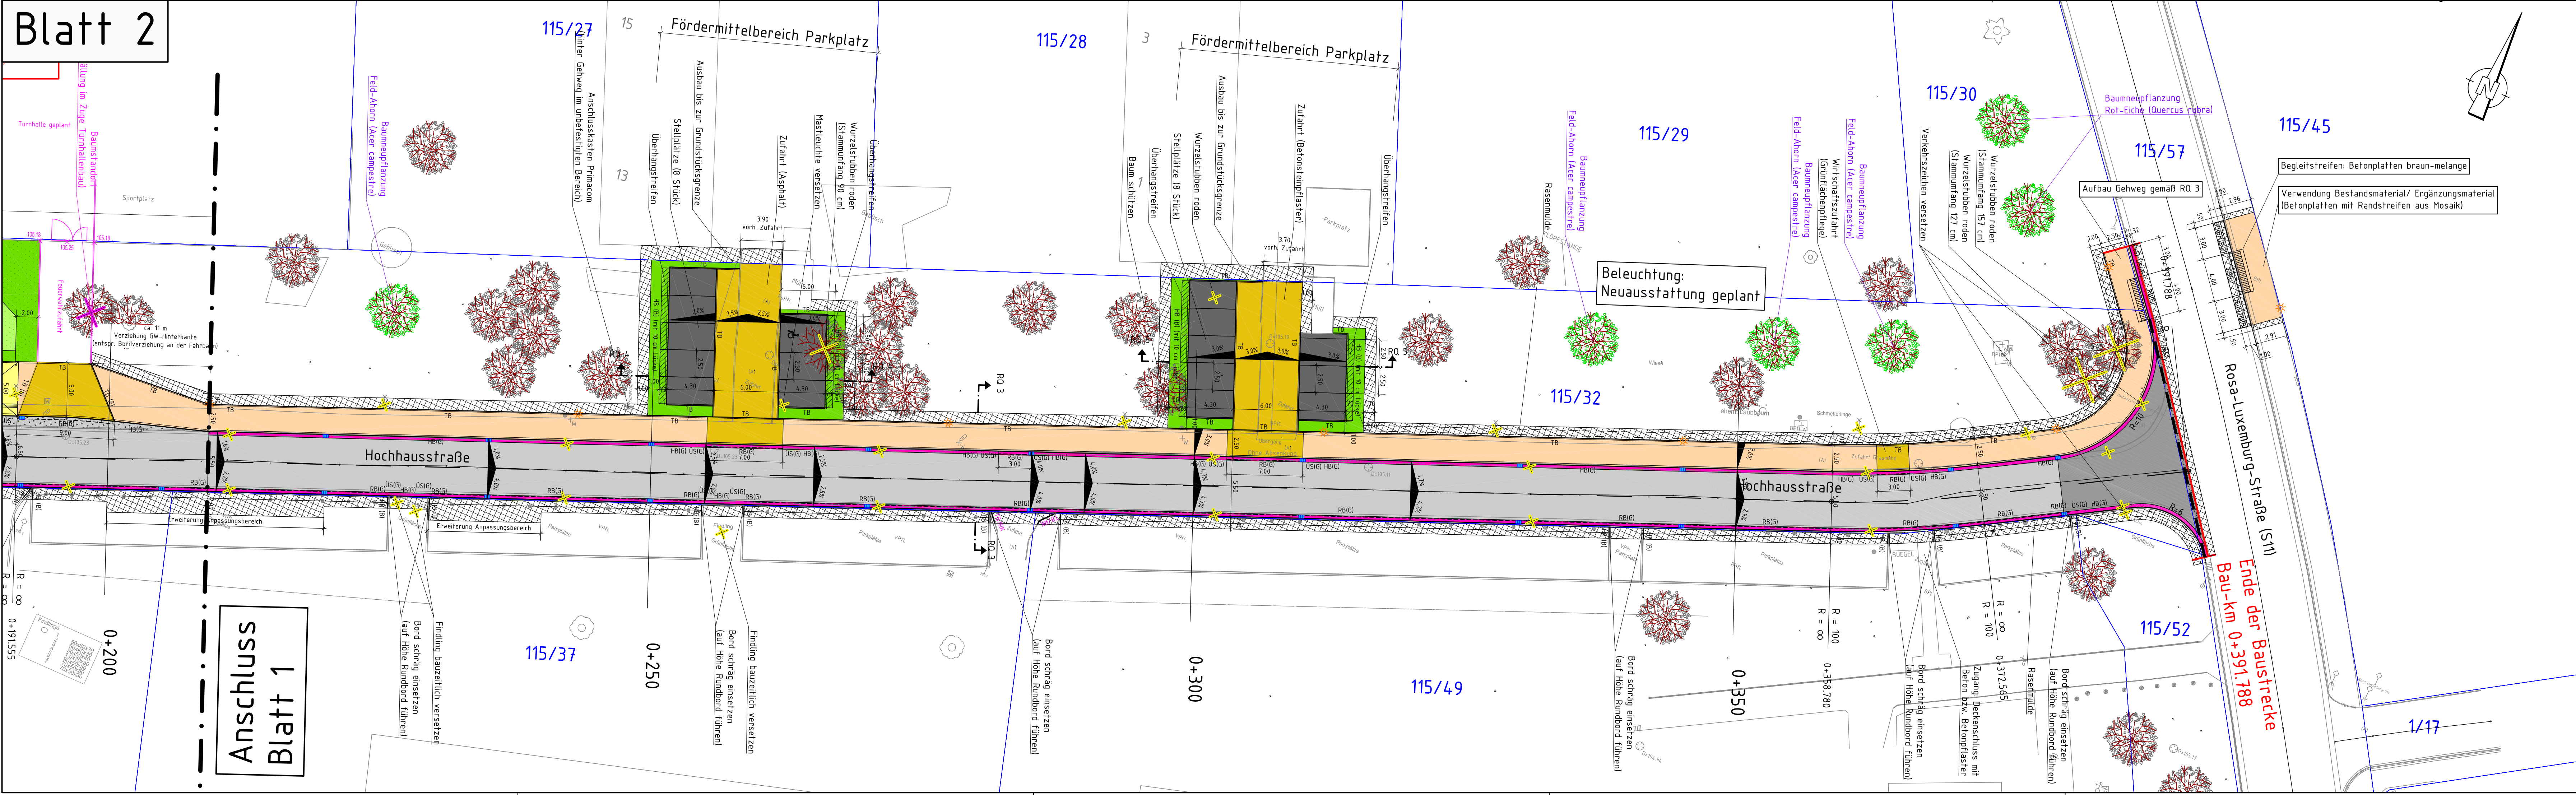


Blatt 2

 

Legende:

	Gehweg		Bordvorderkante
	Fahrbahn/ Aufwertung Bushaltestelle	HB (B) =	Hochbord Beton
	Fahrbahnaufbau Bau B10	HB (G) =	Hochbord Granit
	Zufahrt	RG (G) =	Randbord Granit
	Stellplätze	RK =	Rasenkannteinseitig
	Haltestelle	TS =	Tiefbord Beton
	Grünfläche/ Baumscheibe	US (G) =	Übergangstreifen Granit
	Rasenfläche (ggf. mit punktueller Bepflanzung)		abgesenkter Bord
	Pflanzstreifen (niedrig)	HB (BA 16 cm)	Bordvorderkante Noppenbord, Bordaufritt 16 cm
	Pflanzstreifen (hoch)		Randstreifen
	Anpassungsbereiche entgründet/ vorhandener Befestigung, einschließlich Bepflanzung		Abbruch
			Baumeupflanzung
			Baum (Bestand)
			
			
			Straßenablauf 50x50/30x50
		RO 1	
			
			
			Querschnittszieger


Planungsgrundlage: Vermessung der Fa. Geokon, Brandis vom 18.12.2018/ 10.06.2020
Lagebezug: UTM33 / Höhenbezug: DHHN

Bearbeitung:  ALBRECHT PLAN ALBRECHTPLAN Planungsgesellschaft für Ingenieur- und Straßenbau mbH Eigenheimstraße 15, 04279 Leipzig, Tel.: (0341) 3 05 72-0		Datum	Zeichen
	bearbeitet	17.05.2021	Gnn
	gezeichnet	17.05.2021	Lie
	geprüft	17.05.2021	Al

Straßenbaubehörde:	
Große Kreisstadt Eilenburg Marktplatz 1 04838 Eilenburg	

Nr.	Art der Änderung	Datum	Zeichen

VORENTWURF

 Straßenbauverwaltung  Stadt Eilenburg FB 4 Bau und Stadtentwicklung	Unterlage / Blatt-Nr.: 5.1 / 1+2 Lageplan
Straße / Abschn.-Nr. / Station: PROJ.-Nr.:	Maßstab: 1 : 250

**Erschließungsmaßnahme Hochhausstraße,
inkl. Errichtung Parkplätze**

aufgestellt:	geprüft:
Albrecht Geschäftsführer IB Albrechtplan Leipzig, den	Mertig Sachbearbeiter Eilenburg, den
genehmigt:	
Fachbereichsleiter Eilenburg, den	