



Beschluss

des Stadtrates der Großen Kreisstadt Eilenburg

25/2022 vom 04.04.2022

(öffentlich)

Bebauungsplan Nr. 58 "Wohngebiet Rödgener Landstraße" – Aufstellungsbeschluss


Der Stadtrat beschließt die Aufstellung des Bebauungsplans Nr. 58 „Wohngebiet Rödgener Landstraße“.

Der Geltungsbereich ist dem Lageplan (Anlage) zu entnehmen.

Scheler
Oberbürgermeister

Abstimmungsergebnis

10	Ja
9	Nein
0	Enthaltung
0	Befangen
2	Abwesend

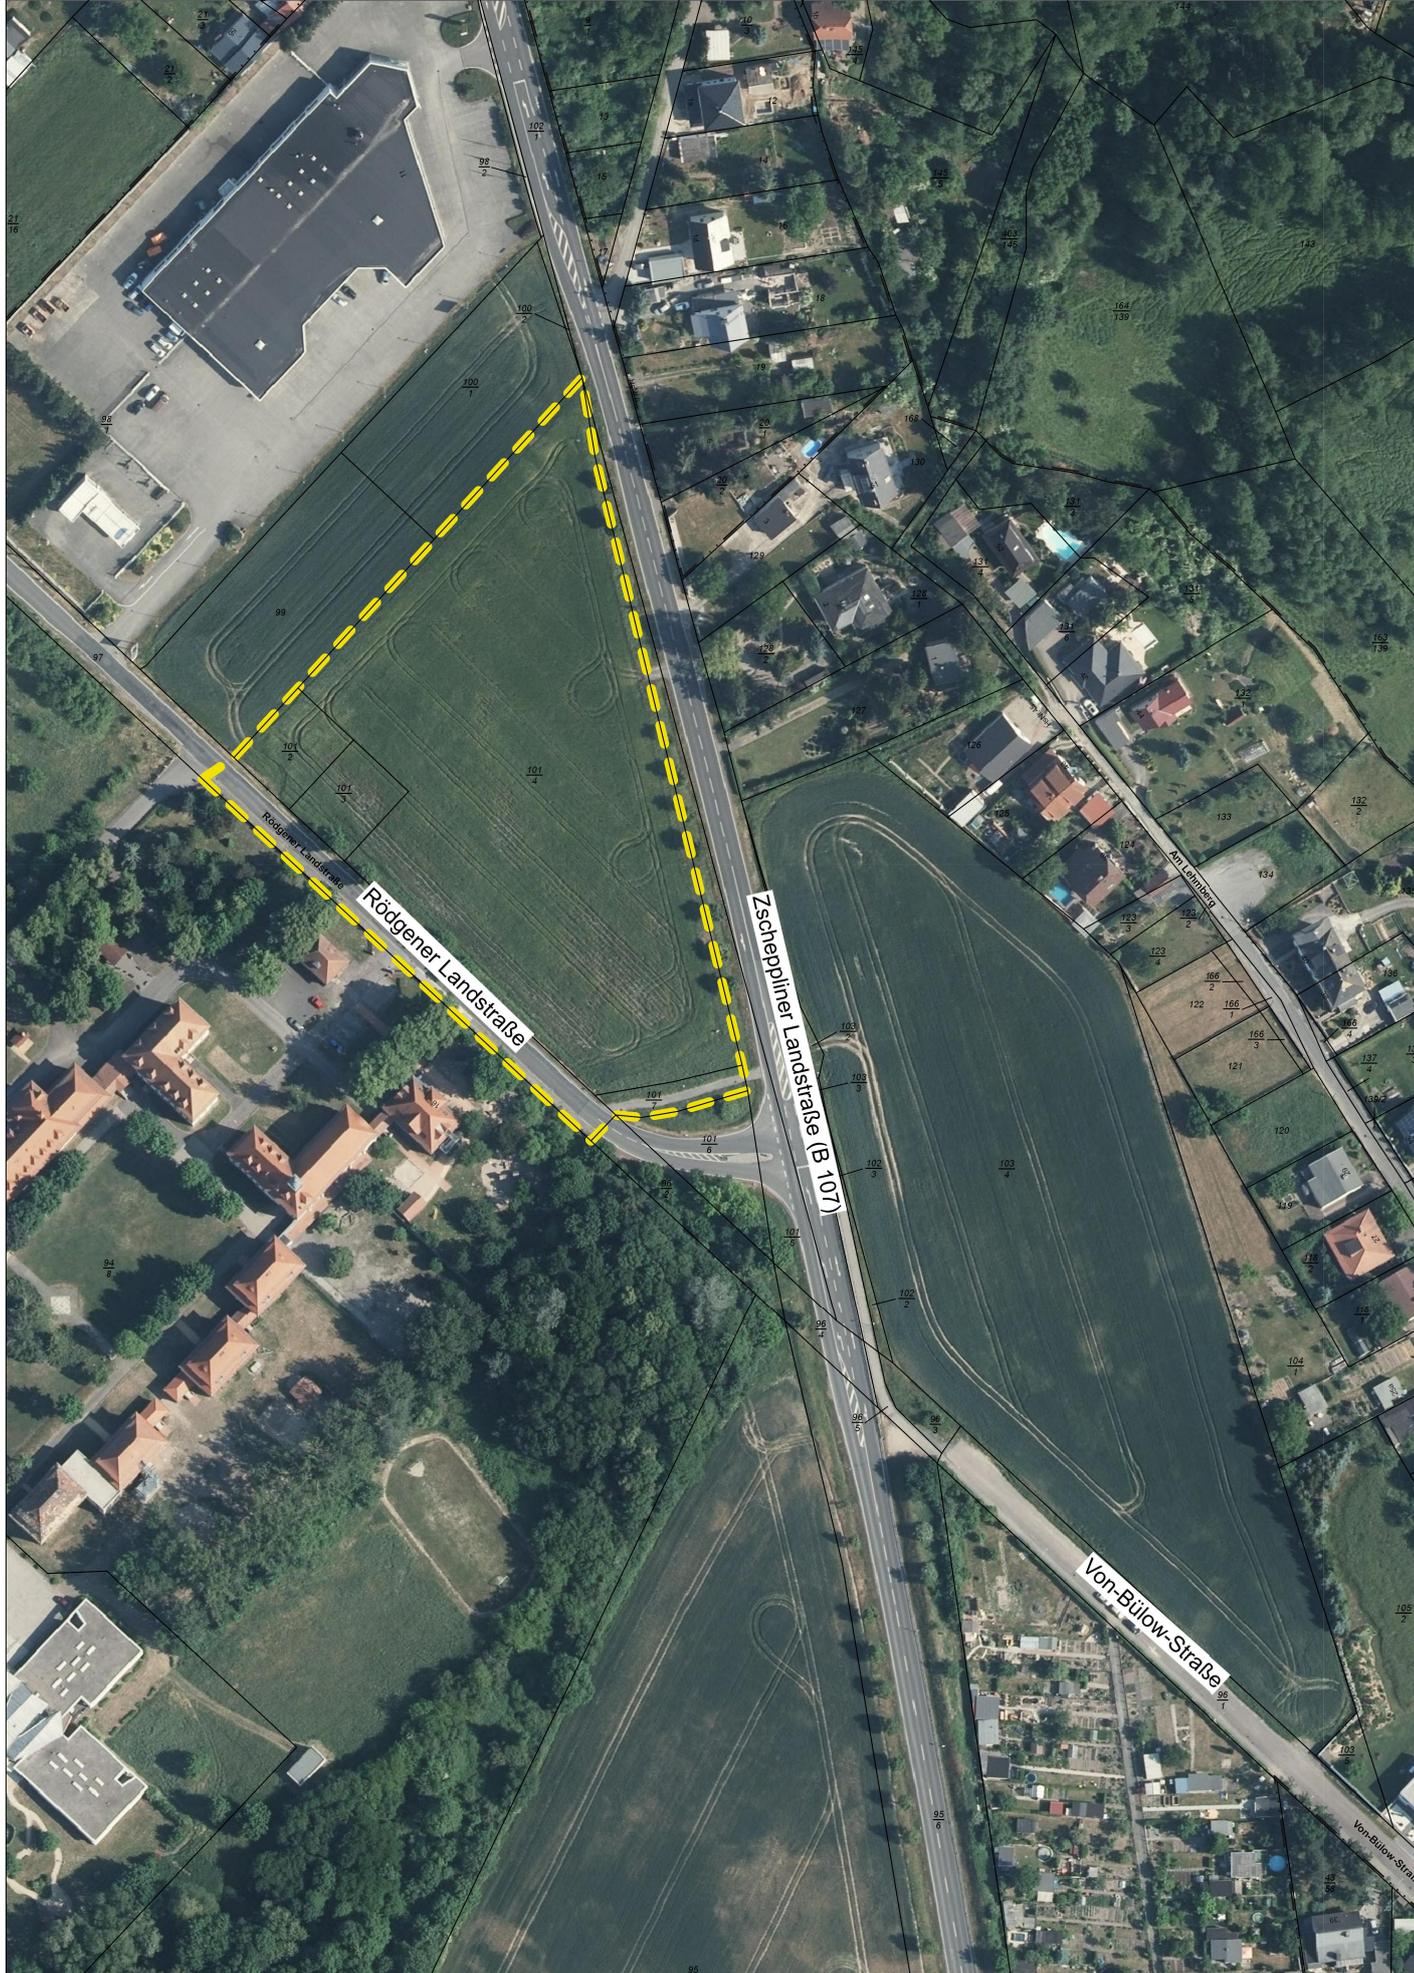

nur für interne Geschäftsprozesse zu verwenden

BP Nr. 58 "Wohngebiet Rödgener Landstraße"

Lageplan

Anlage zu Beschluss 25/2022 vom 04.04.2022

A4 / Maßstab: 1:2000

erstellt am: 16.03.2022

erstellt durch: FB 4, Schmidt

Copyright

• Stadtverwaltung Eilenburg
• Staatsbetrieb Geobasisinformation und Vermessung Sachsen (GeoSN)

