




Planung

Bearbeitungsbereich

Natursteinpflaster
Granit Kleinstein 10/10/10

Natursteinpflaster
Basalt Kleinstein 10/10/10

Einfassung Stahlband
in Beton

Betonfertigteile mit
Holzaufzüge

Betonfertigteile mit
Holzaufzüge

auspflasterbarer
Schachtdeckel

Wasservorhang Nympe
(Gewerk Metallbau)

Wasserschütte
Brunnenquelle
(Gewerk Metallbau)

Brunnenablauf
(Gewerk Metallbau)

Parkbank mit Holzauflage

Stauden- und
Strauchpflanzung

begehbarer Schacht
Brunnentechnik
(Gewerk Brunnenplanung)

Höhe Planung

Höhe Bestand

2.5%

Rasenansaat
RSM 2.3

Baum Bestand
Erhalt

Strauch Bestand
Erhalt

Solitiergeholz
Neupflanzung

Trinkwasserleitung

Leerrohr ELT für Brunnen

Mischwasserkanal

Strom (Stadtwerke Eilenburg)
blau: 1 kV Kabel
grün: Beleuchtung Kabel

Strom (Stadtwerke Eilenburg)
orange: 10/20 kV Kabel

Telekomschacht

TK D101.76
TK D101.77
TK D101.50

0 1 2 3 4 5 6 7 8 9 10m

Planungsgrundlage: Planung 30.11.2021 Ingenieurbüro Lehmann, Bestand off. Wasserversorgung 19.02.2019 VEW, Lageplan auszug Primärdam, Trassenauskunft Telekom 16.11.2018

Datum	Name	Signum	Bemerkung	Änderungen

Auftraggeber

Stadtverwaltung Eilenburg
Marktplatz 1
04536 Eilenburg

Auftragnehmer

büro knoblich
Zur Mulde 25, 04838 Zschepplin
Tel.: 0 34 23 / 7 58 60-0, Fax: 0 34 23 / 7 58 60-50
Landkreis: Nordsachsen
Gemarkung: Eilenburg Flur 28

Lagebezug: ETRS_89
Höhenbezug: DHHN02
Gemeinde: Eilenburg
Flurstück: 84/8

Gezeichnet: 06.05.19 Fri
Bearbeitet: 06.10.22 Fri
Geprüft: 07.10.22 Kno

Unterschrift

Umgestaltung Bushaltestellenbereich Dr.-Külz-Ring
Grünflächengestaltung

Übersichtslageplan

Auftragsnr.:
Phase: Entwurfsplanung

Plan-Nr.: 19-043
Ers. f.:

Maßstab
1:100

Blatt
3 Bl.