


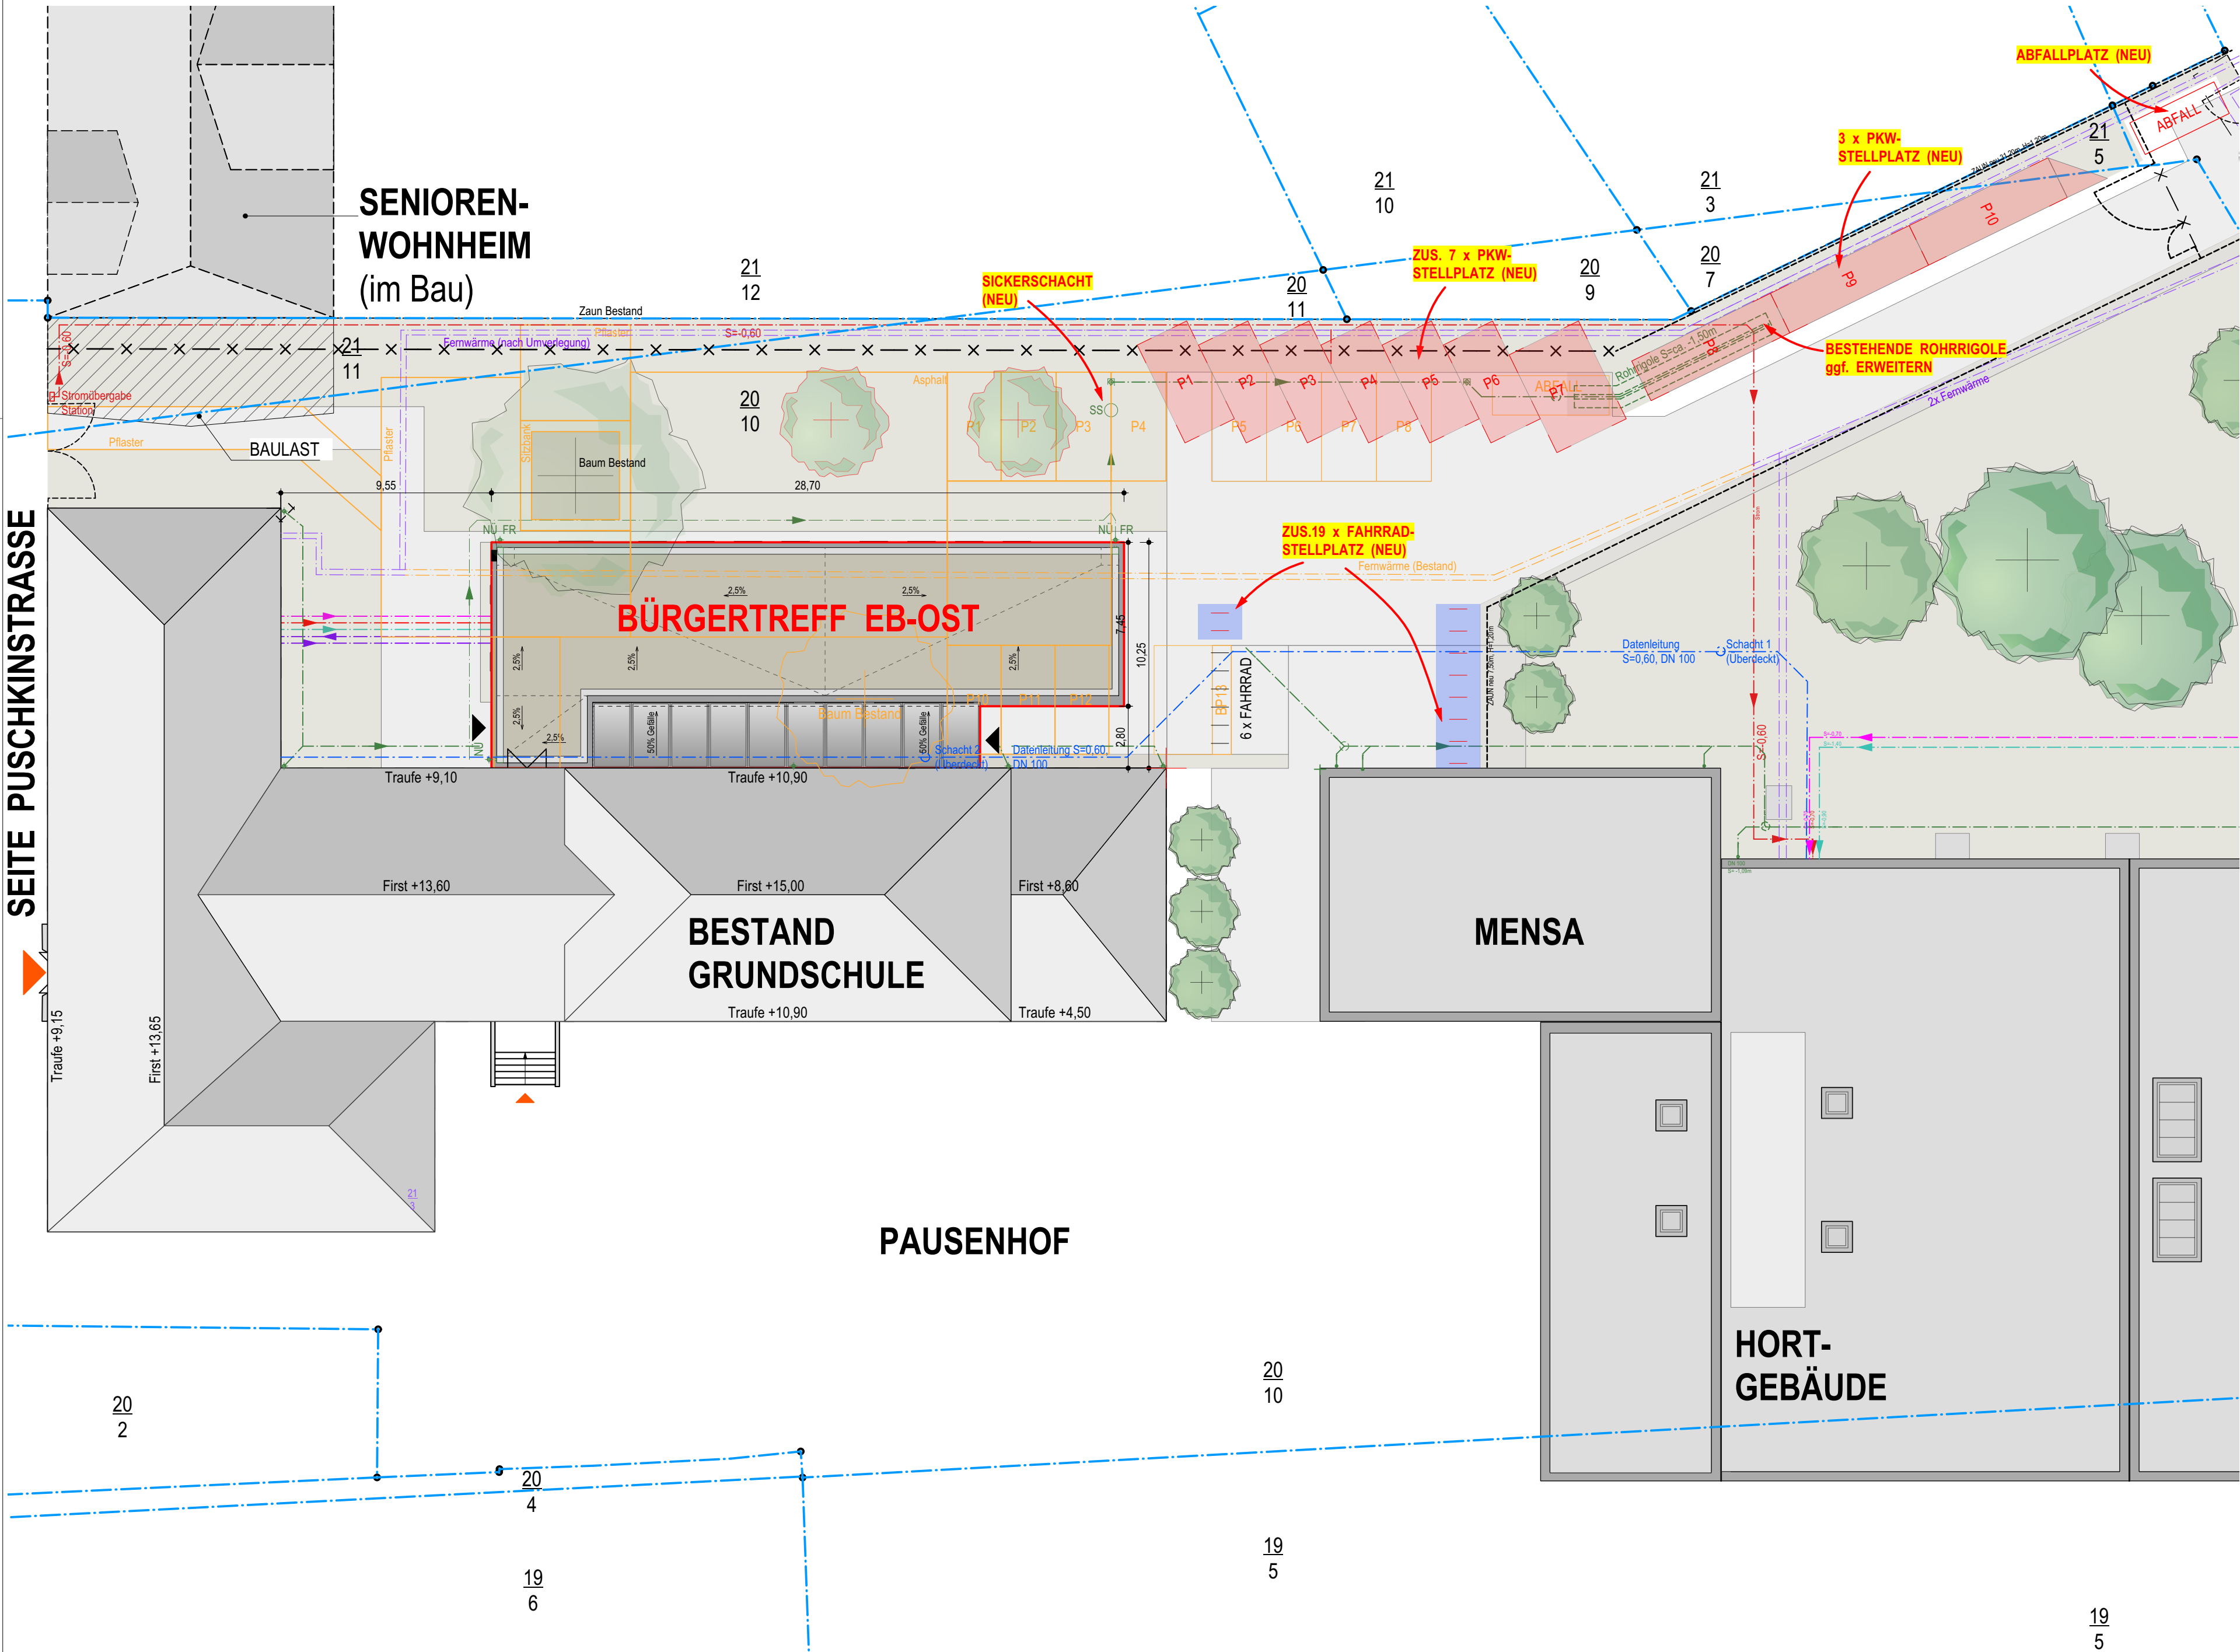

GENEHMIGUNGSPLANUNG
LAGEPLAN

Alle Maße sind auf der Baustelle zu überprüfen!

Alle Höhenangaben beziehen sich auf: ±0,00 = OK FFB EG.

- Legende**
- Flurstücksgrenze
 - Flurstücksnummer
 - Baulast
 - Abbruch
 - Neubau
 - Bestandsgebäude
 - befestigte Flächen
 - Rasenfläche
 - PKW Parkplatz neu
 - Fahrrad-Stellplatz neu

- Leitungen**
- Schmutzwasser (SW)
 - Regenwasser (RW)
 - Mischwasser
 - Trinkwasser (TW)
 - Elektrokabel (Eit)
 - Datenkabel
 - Fernwärme (FW)
 - Telekom
 - SS Sickerschacht
 - NÜ Notüberlauf
 - FR Fallrohr

Index	Änderung	Datum

BÜRGERTREFF EB-OST


Puschkinstraße 17 / 04838 Eilenburg
Gemarkung: Eilenburg / Flur 47 / Flurstück 20/10

Plan-Nr.	GP_LP 01	GA.21.01
Planinhalt	GP_Lageplan	
Maßstab	1:200	
Datum	07.04.2023	bea./gez. DD
Bauherr	Stadt Eilenburg Marktplatz 1 04838 Eilenburg	

Architekt GIERSDORFF ARCHITEKTEN
Bergstraße 6
04838 Eilenburg
T 03423/600616
F 03423/600615



GRUNDRISS
ERDGESCHOSS_1:100

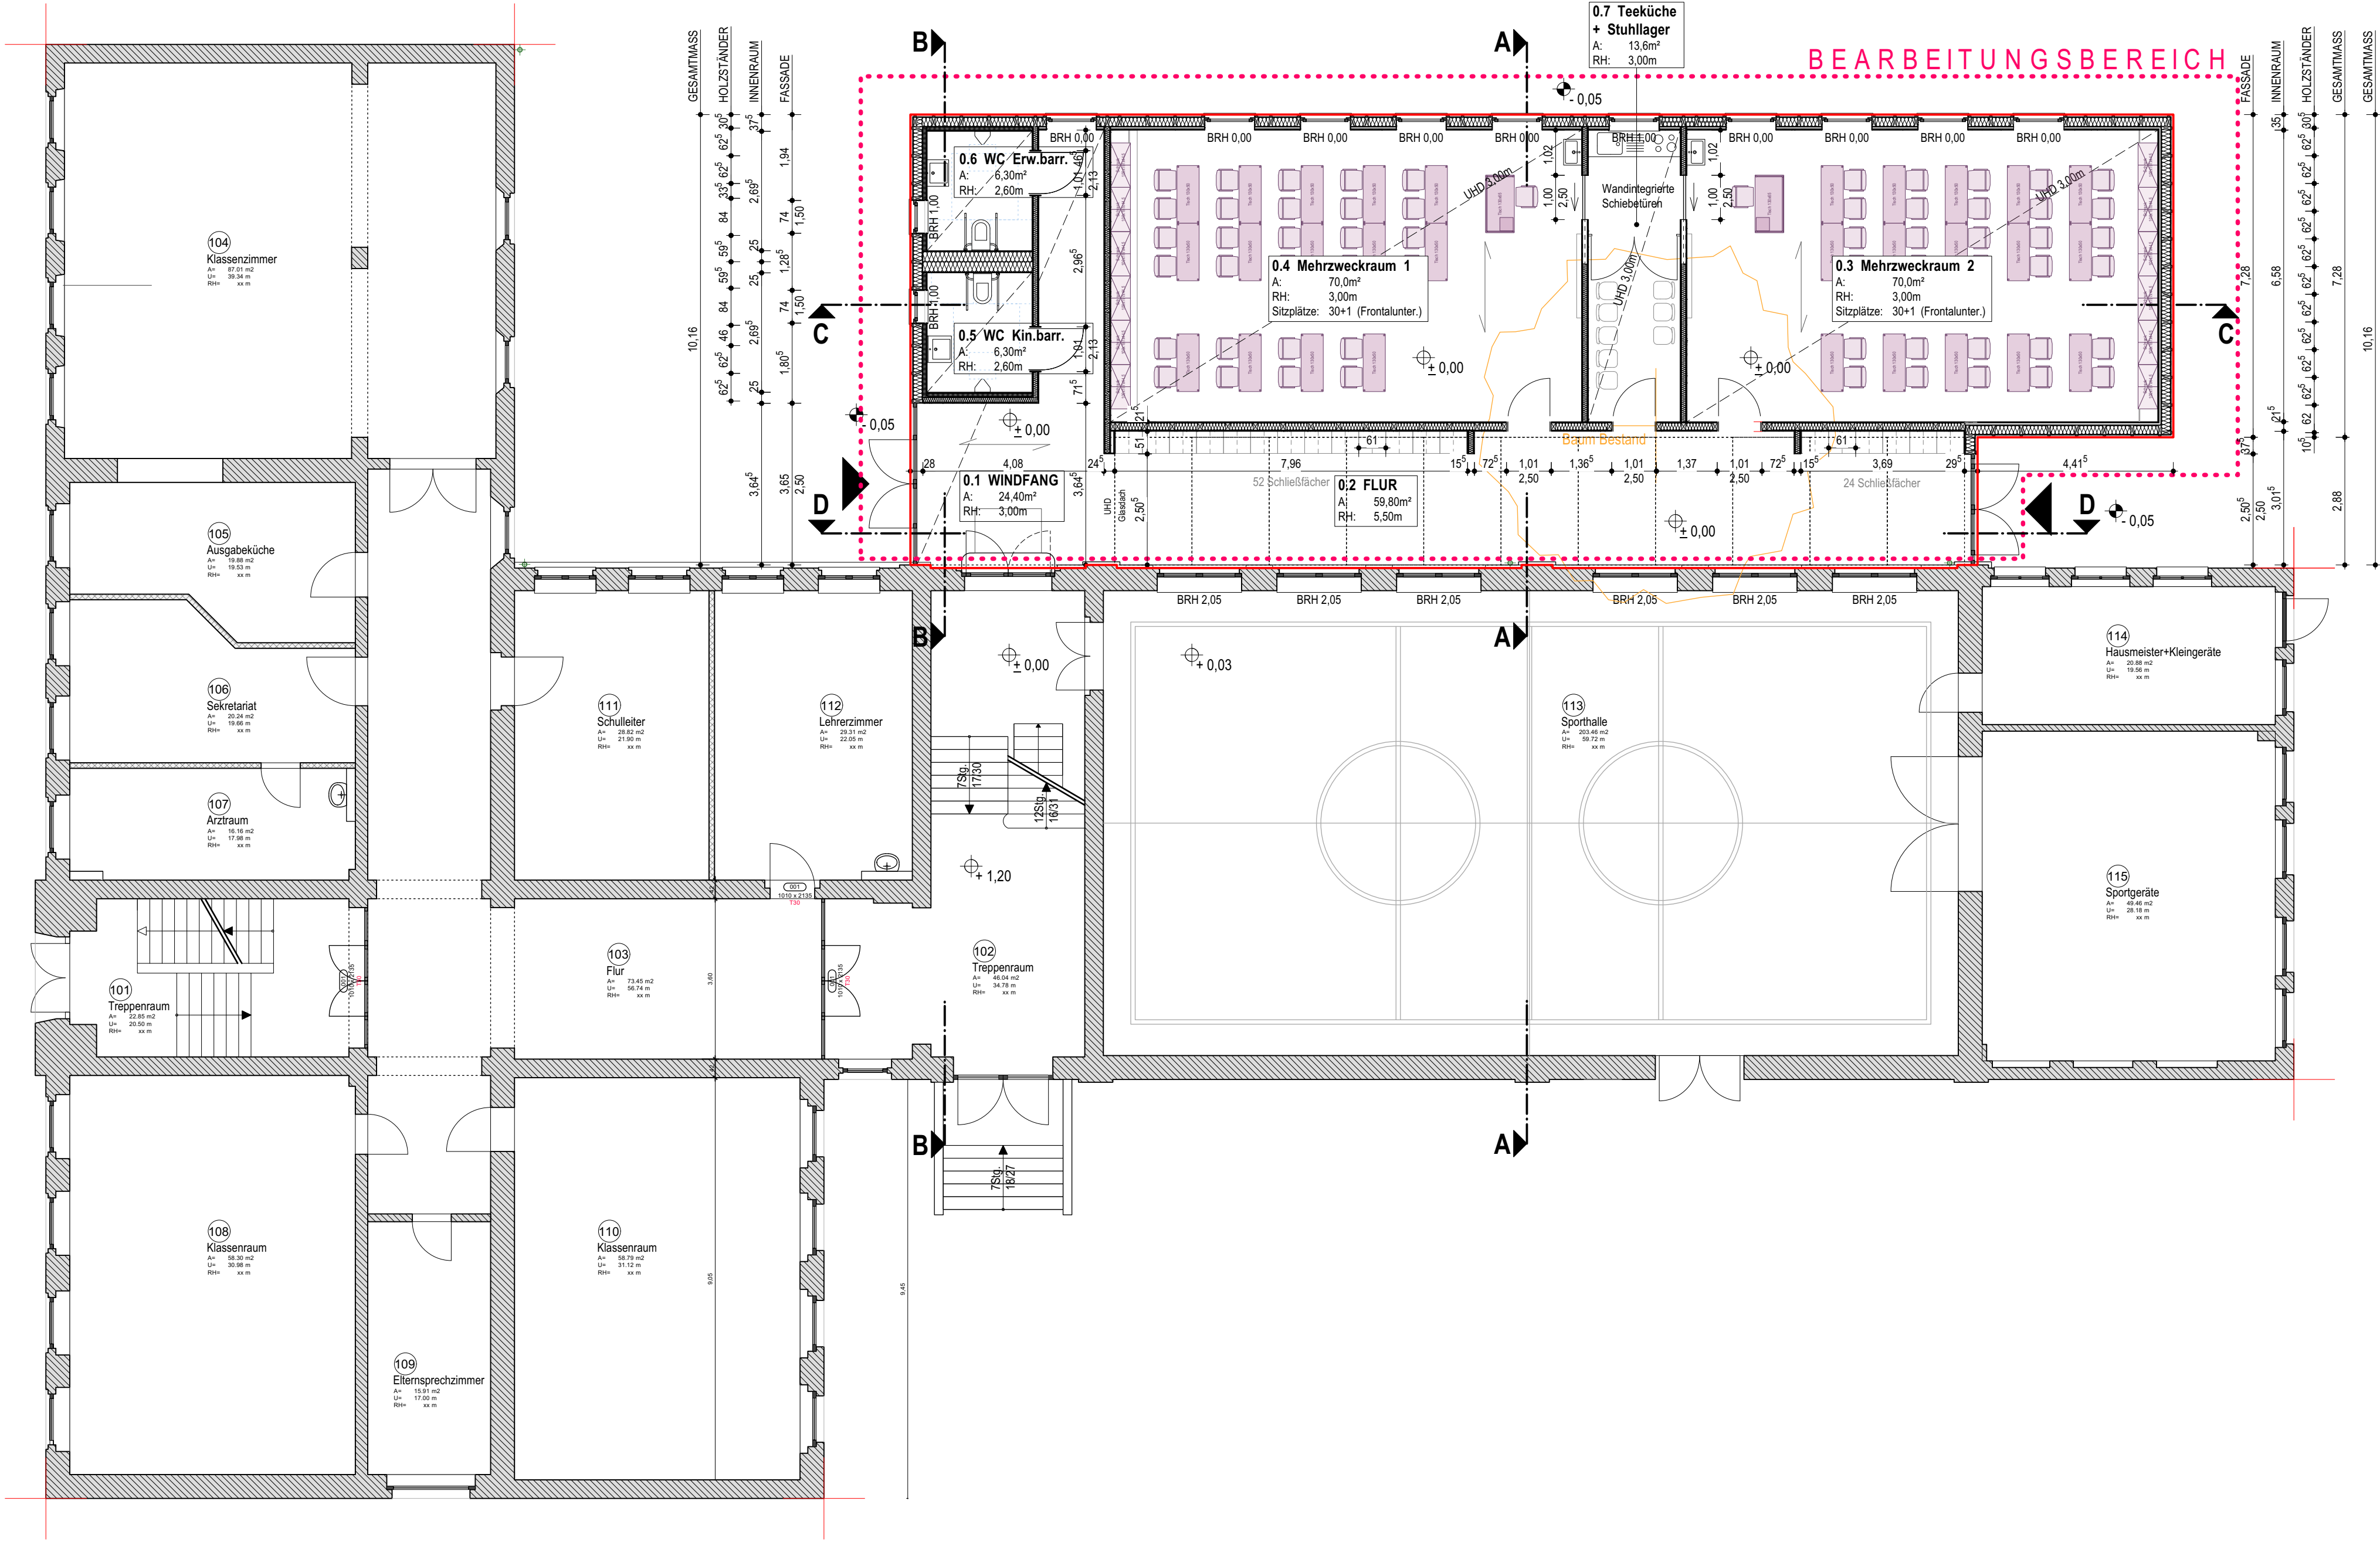

GENEHMIGUNGSPLANUNG
ERDGESCHOSS

Alle Maße sind auf der Baustelle zu überprüfen!

Alle Höhenangaben beziehen sich auf:
±0,00 = OK FFB EG.

Legende:

Holzständer-Konstruktion (AW)

Trockenbau (IW)

Stahlbeton

Klinkermauerwerk (Bestand)

Miwo-Dämmung

OK Rohfußboden

OK Fertigfußboden

Abriss

Neubau

Möblierung (bauseits)

Index	Änderung	Datum

BÜRGERTREFF EB-OST

Puschkinstraße 17 / 04838 Eilenburg
Gemarkung: Eilenburg / Flur 47 / Flurstück 20/10

Plan-Nr.

GP_G00.0

GA.21.01

Planinhalt

GP_Grundriss Erdgeschoss

Maßstab

1:100

Datum

07.04.2023

bea/gez DD

Bauherr

Stadt Eilenburg
Marktplatz 1
04838 Eilenburg


Architekt

GIERSDORFF ARCHITEKTEN
Bergstraße 6
04838 Eilenburg
T 03423/600616
F 03423/600615


Signet

650 x 420

SCHNITT A-A_1:100

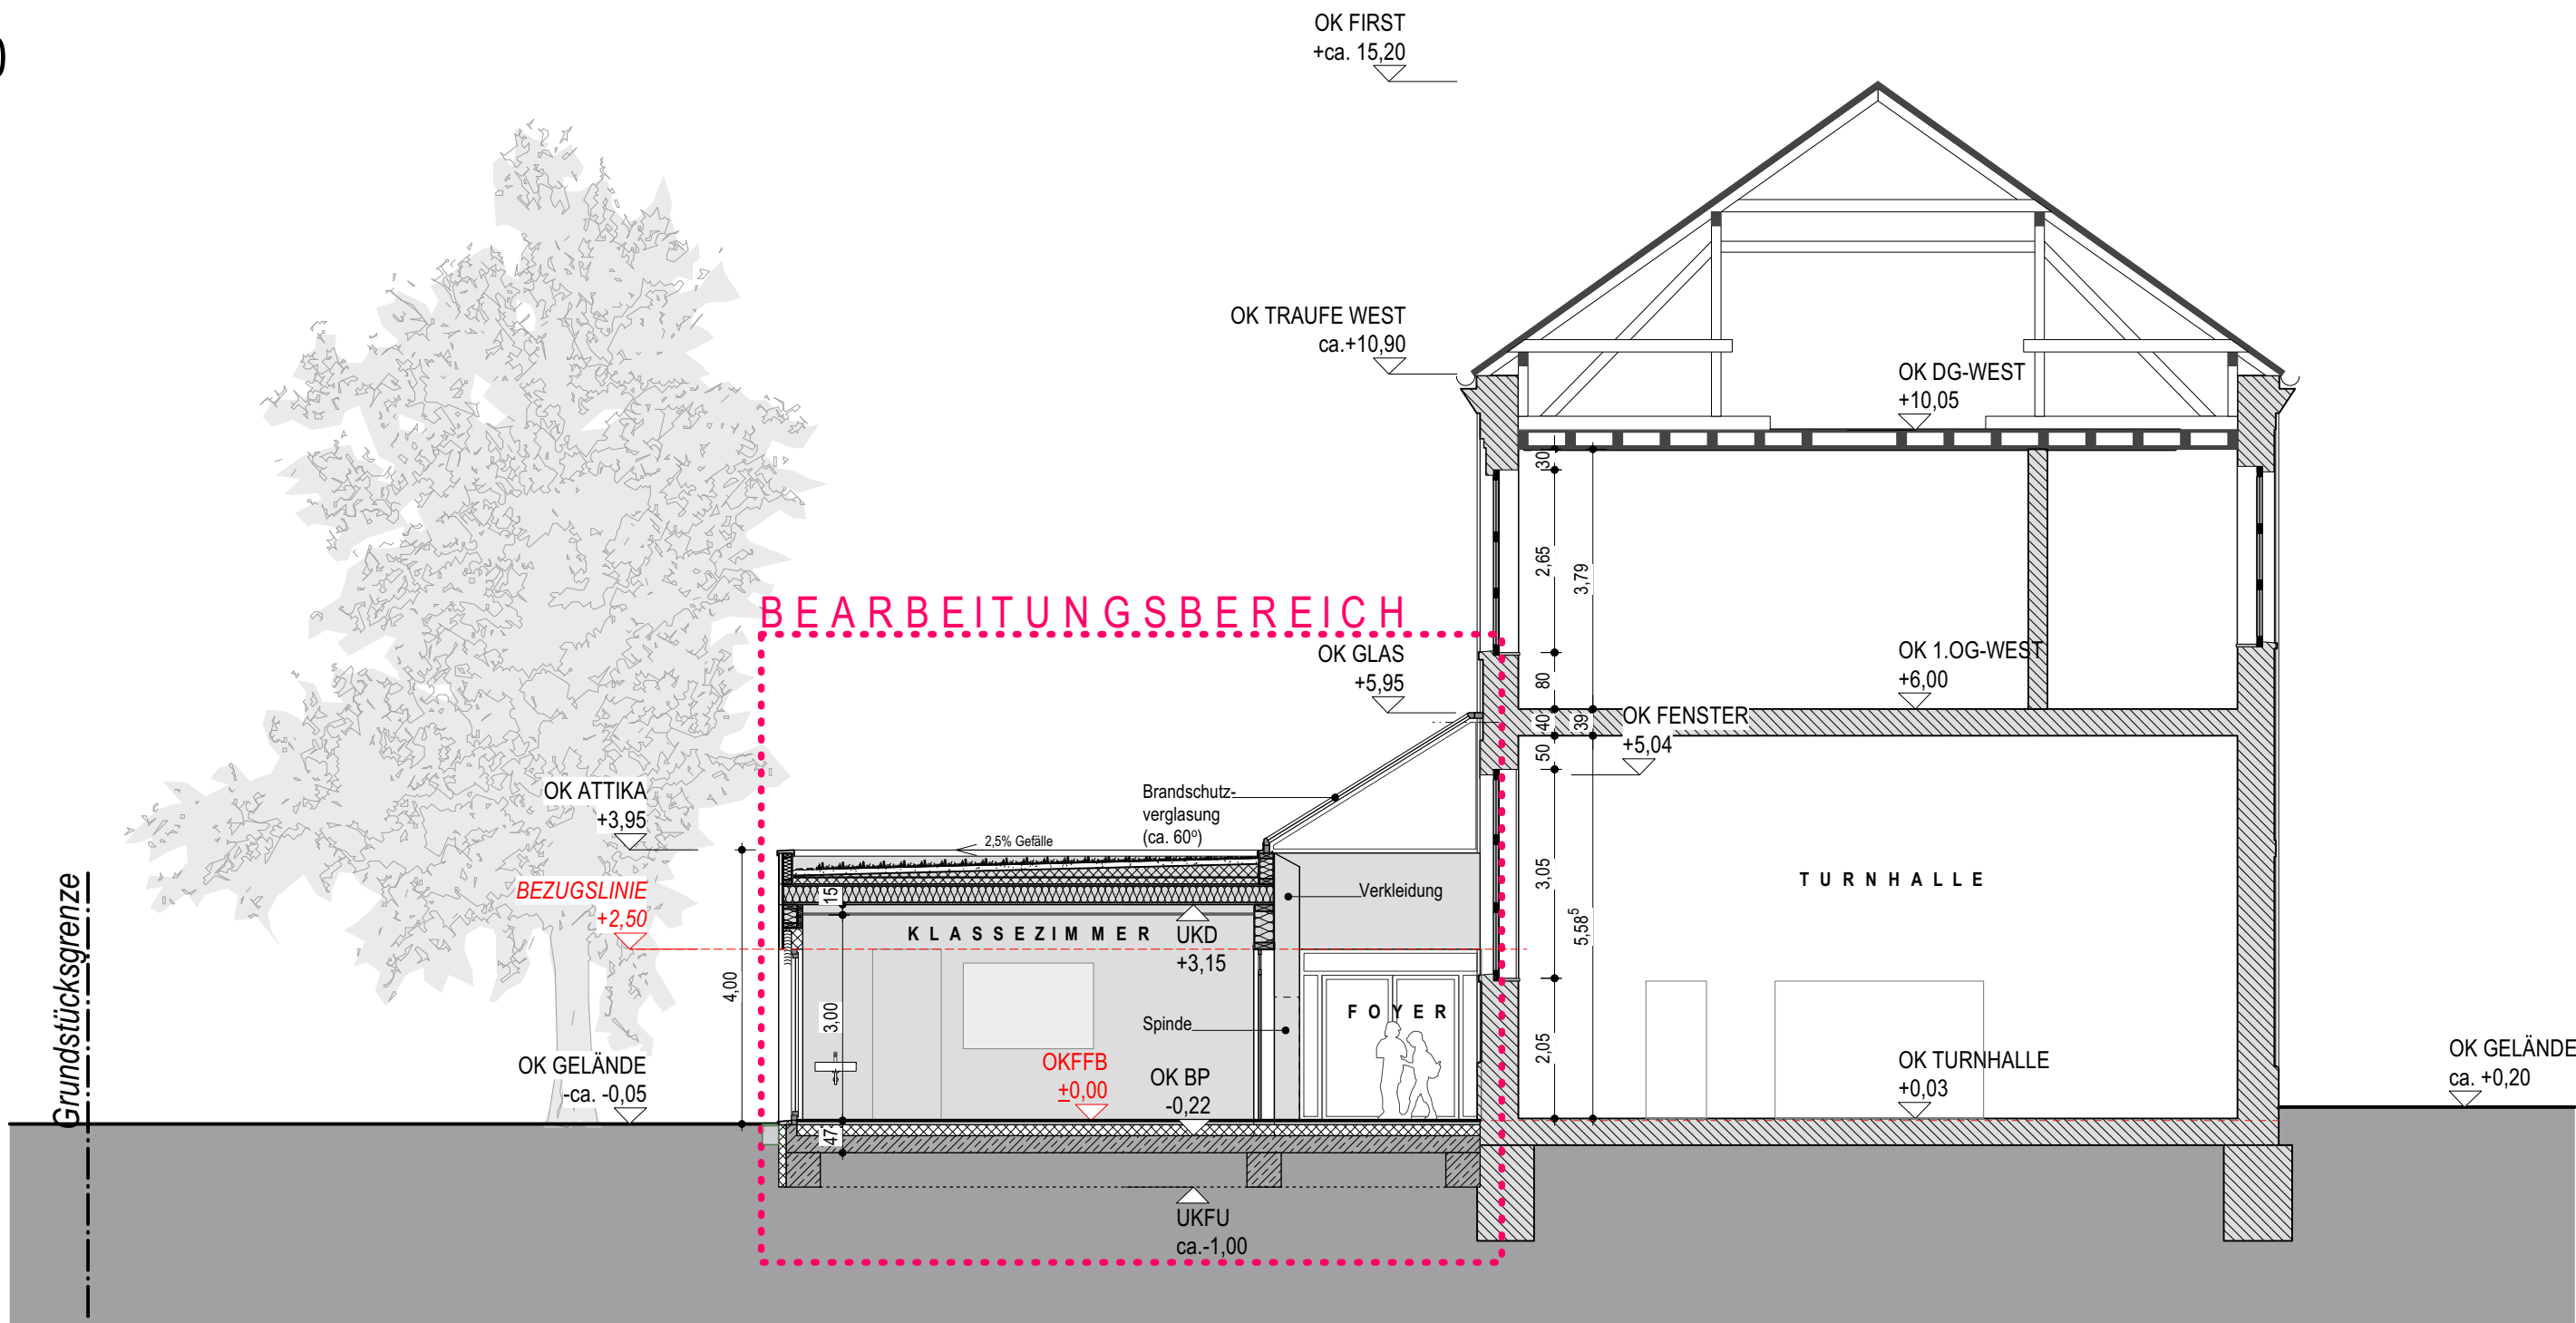

SCHNITT B-B_1:100

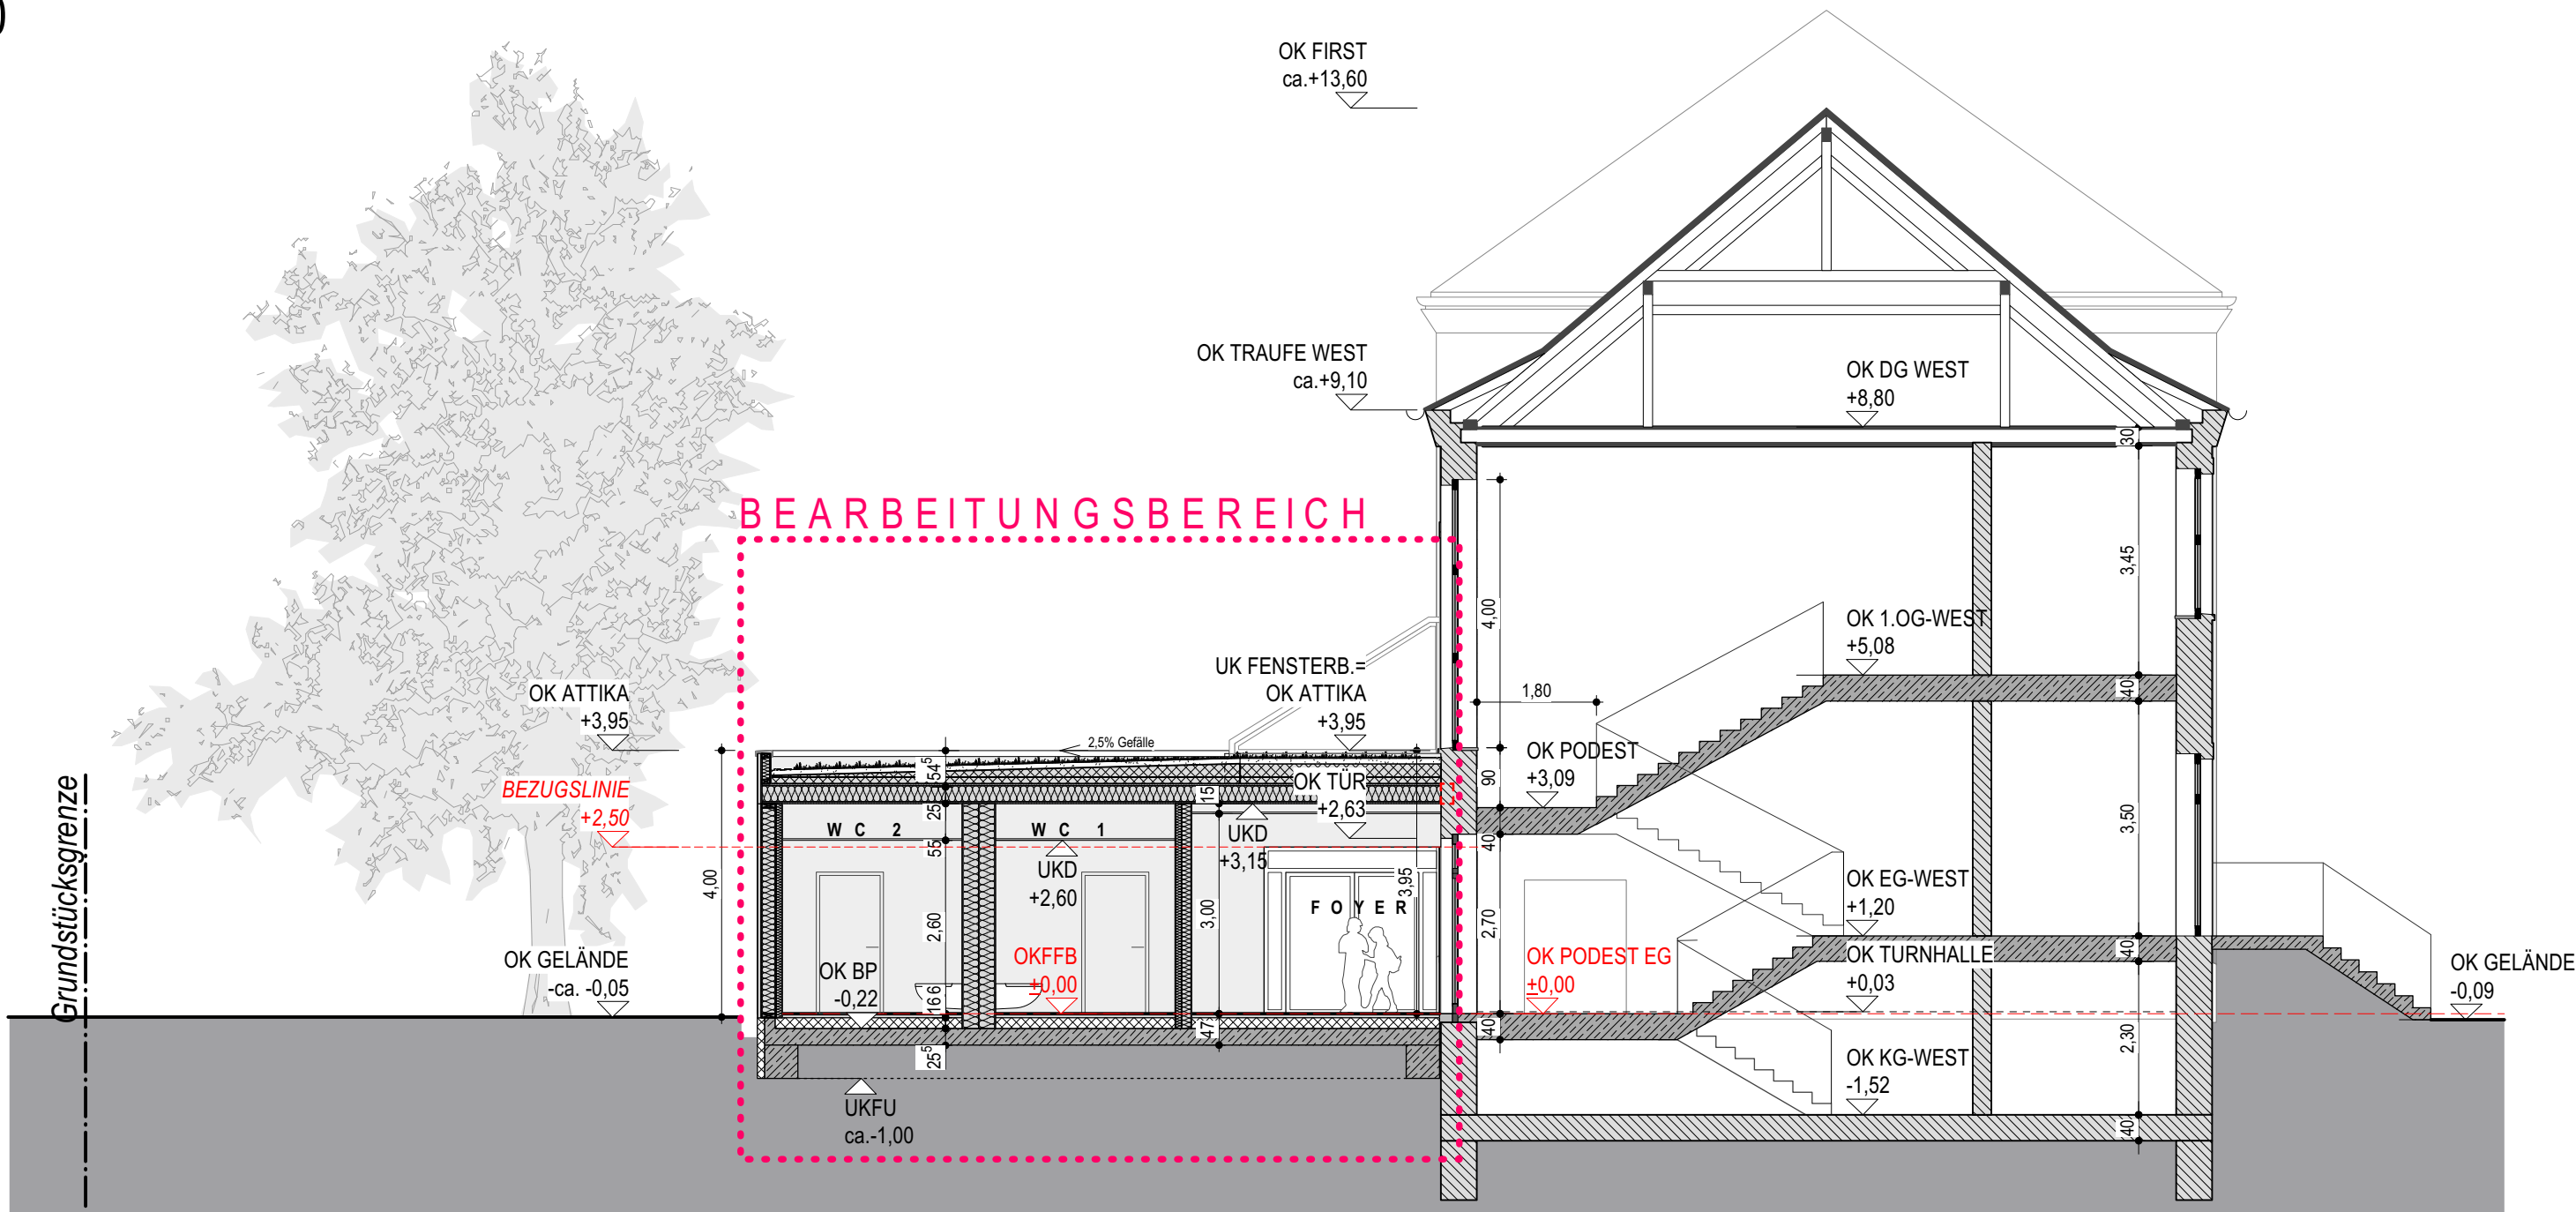

GENEHMIGUNGSPLANUNG
SCHNITT A-A/ B-B

Alle Maße sind auf der Baustelle zu überprüfen!

Alle Höhenangaben beziehen sich auf:
±0,00 = OK FFB EG.

Legende:	
	Holzständer-Konstruktion (AW)
	Trockenbau (IW)
	Stahlbeton
	Klinkermauerwerk (Bestand)
	Miwo-Dämmung
	Dämmung druckfest

Index	Änderung	Datum

BÜRGERTREFF EB-OST

Puschkinsstraße 17 / 04838 Eilenburg
Gemarkung: Eilenburg / Flur 47 / Flurstück 20/10


Plan-Nr.	GP_SN 01	GA.21.01
Planinhalt	GP_Schnitt A-A / B-B	
Maßstab	1:100	
Datum	07.04.2023	bea./gez. DD
Bauherr	Stadt Eilenburg Marktplatz 1 04838 Eilenburg	
Architekt	GIERSDORFF ARCHITEKTEN Bergstraße 6 04838 Eilenburg T 03423/600616 F 03423/600615	



Alle Maße sind auf der Baustelle zu überprüfen!

Alle Höhenangaben beziehen sich auf:
±0,00 = OK FFB EG.

- Legende:
- Elernit-Fassadenplatten
Abmessungen: 1800x500x6mm
(Bezug Steinformat-Bestands-
gebäude)
Farbe nach Bemusterung
 - Abriss

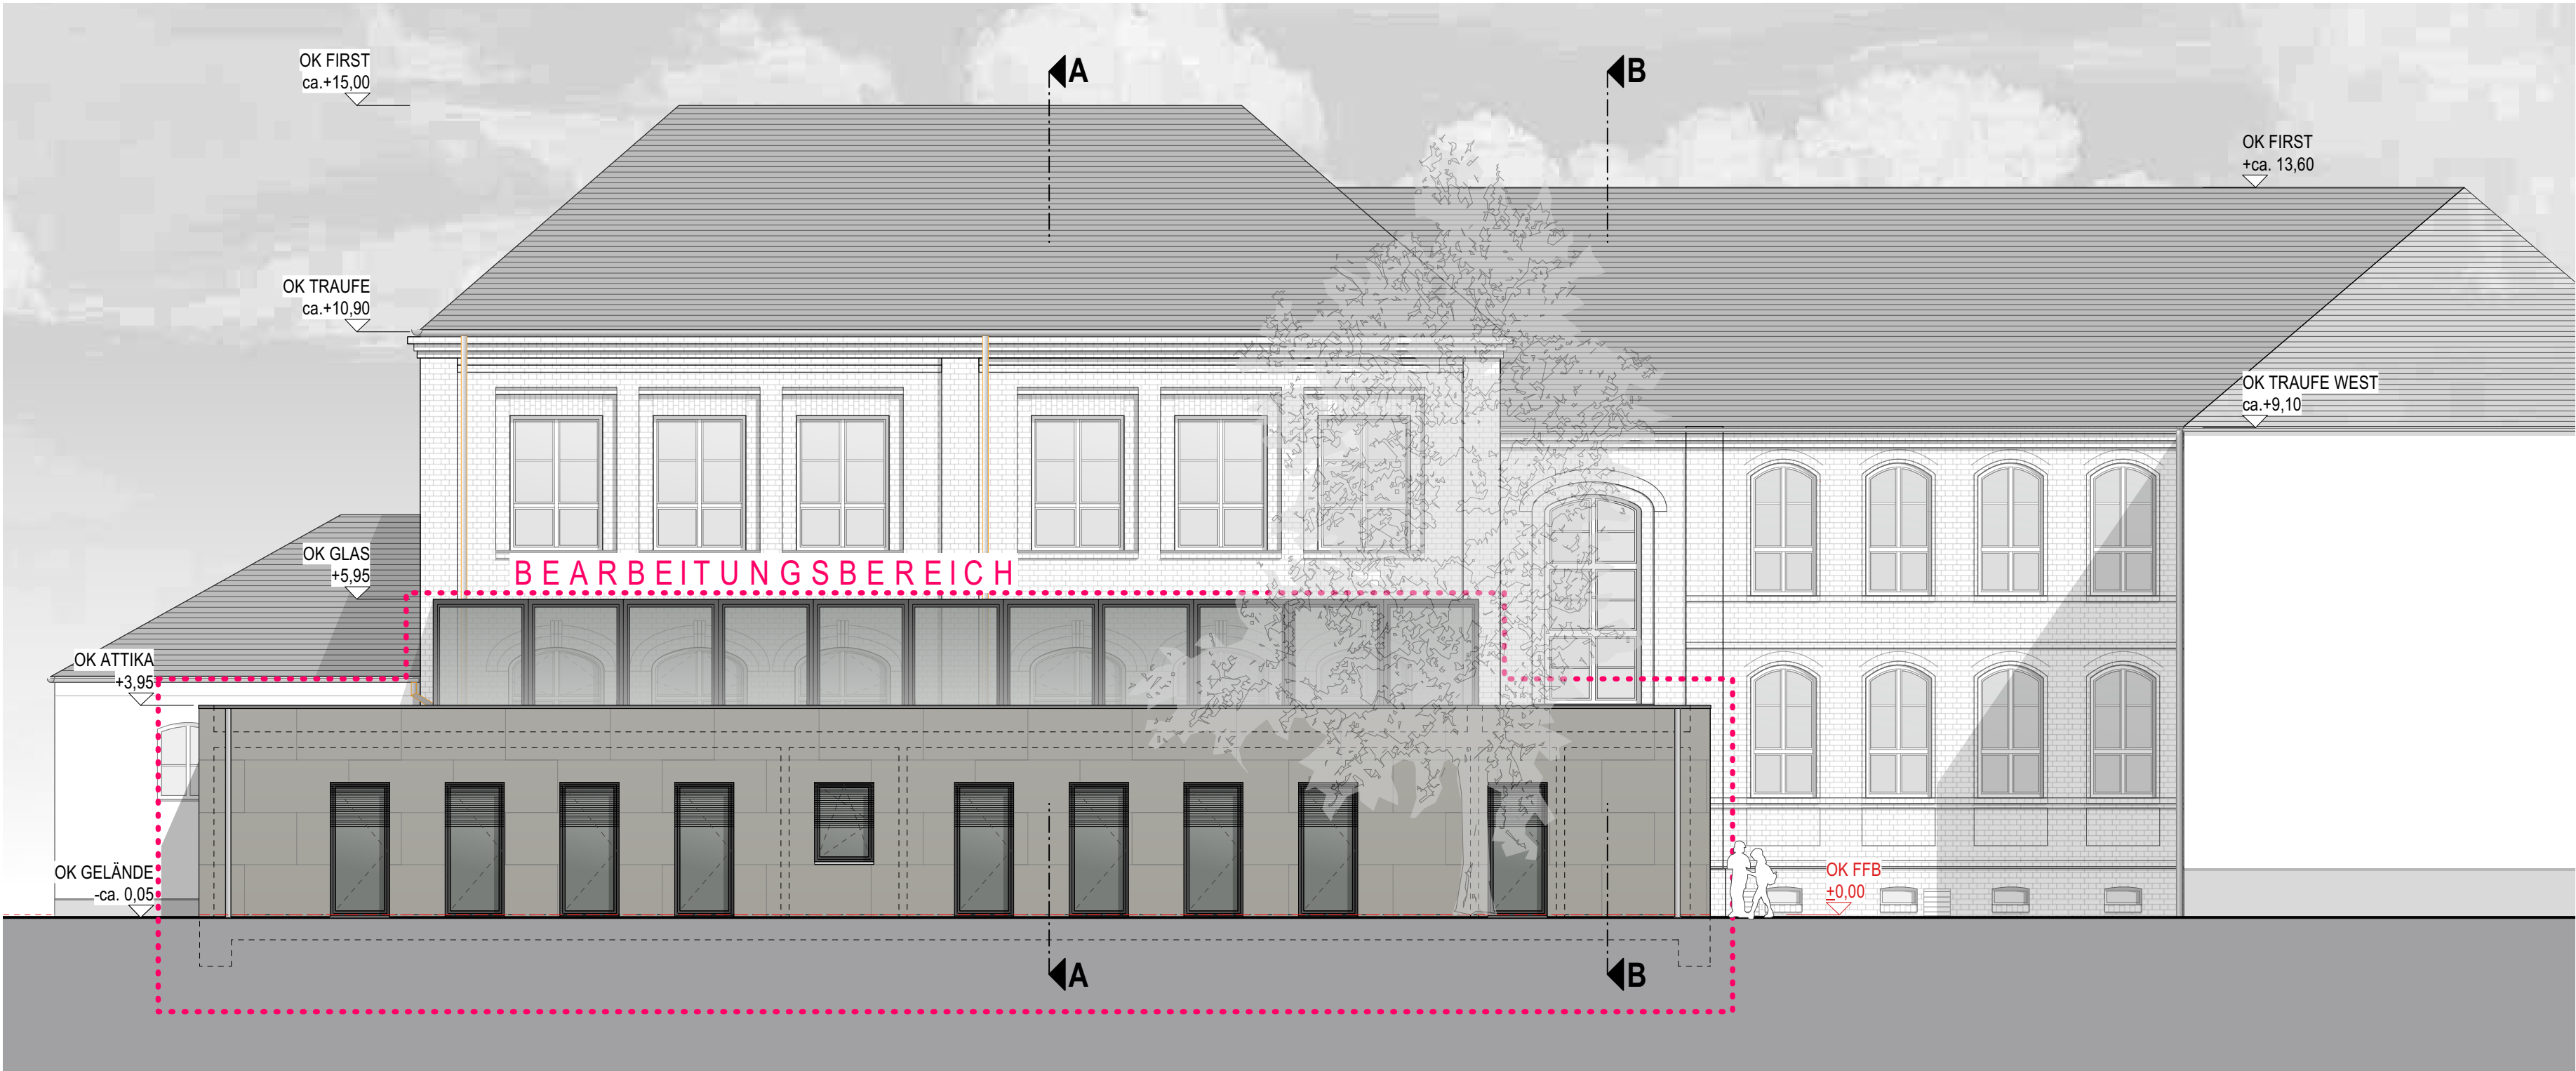


Index	Änderung	Datum

BÜRGERTREFF EB-OST


Puschkinstraße 17 / 04838 Eilenburg
Gemarkung: Eilenburg / Flur 47 / Flurstück 20/10

Plan-Nr.	GP_ANS 01	GA.21.01
Planinhalt	GP_ANSICHT 1	
Maßstab	1:100	
Datum	07.04.2023	bea/gez. DD
Bauherr	Stadt Eilenburg Marktplatz 1 04838 Eilenburg	
Architekt	GIERSDORFF ARCHITEKTEN Bergstraße 6 04838 Eilenburg T 03423/600616 F 03423/600615	
Signet		

ANSICHT SÜDOST_1:100

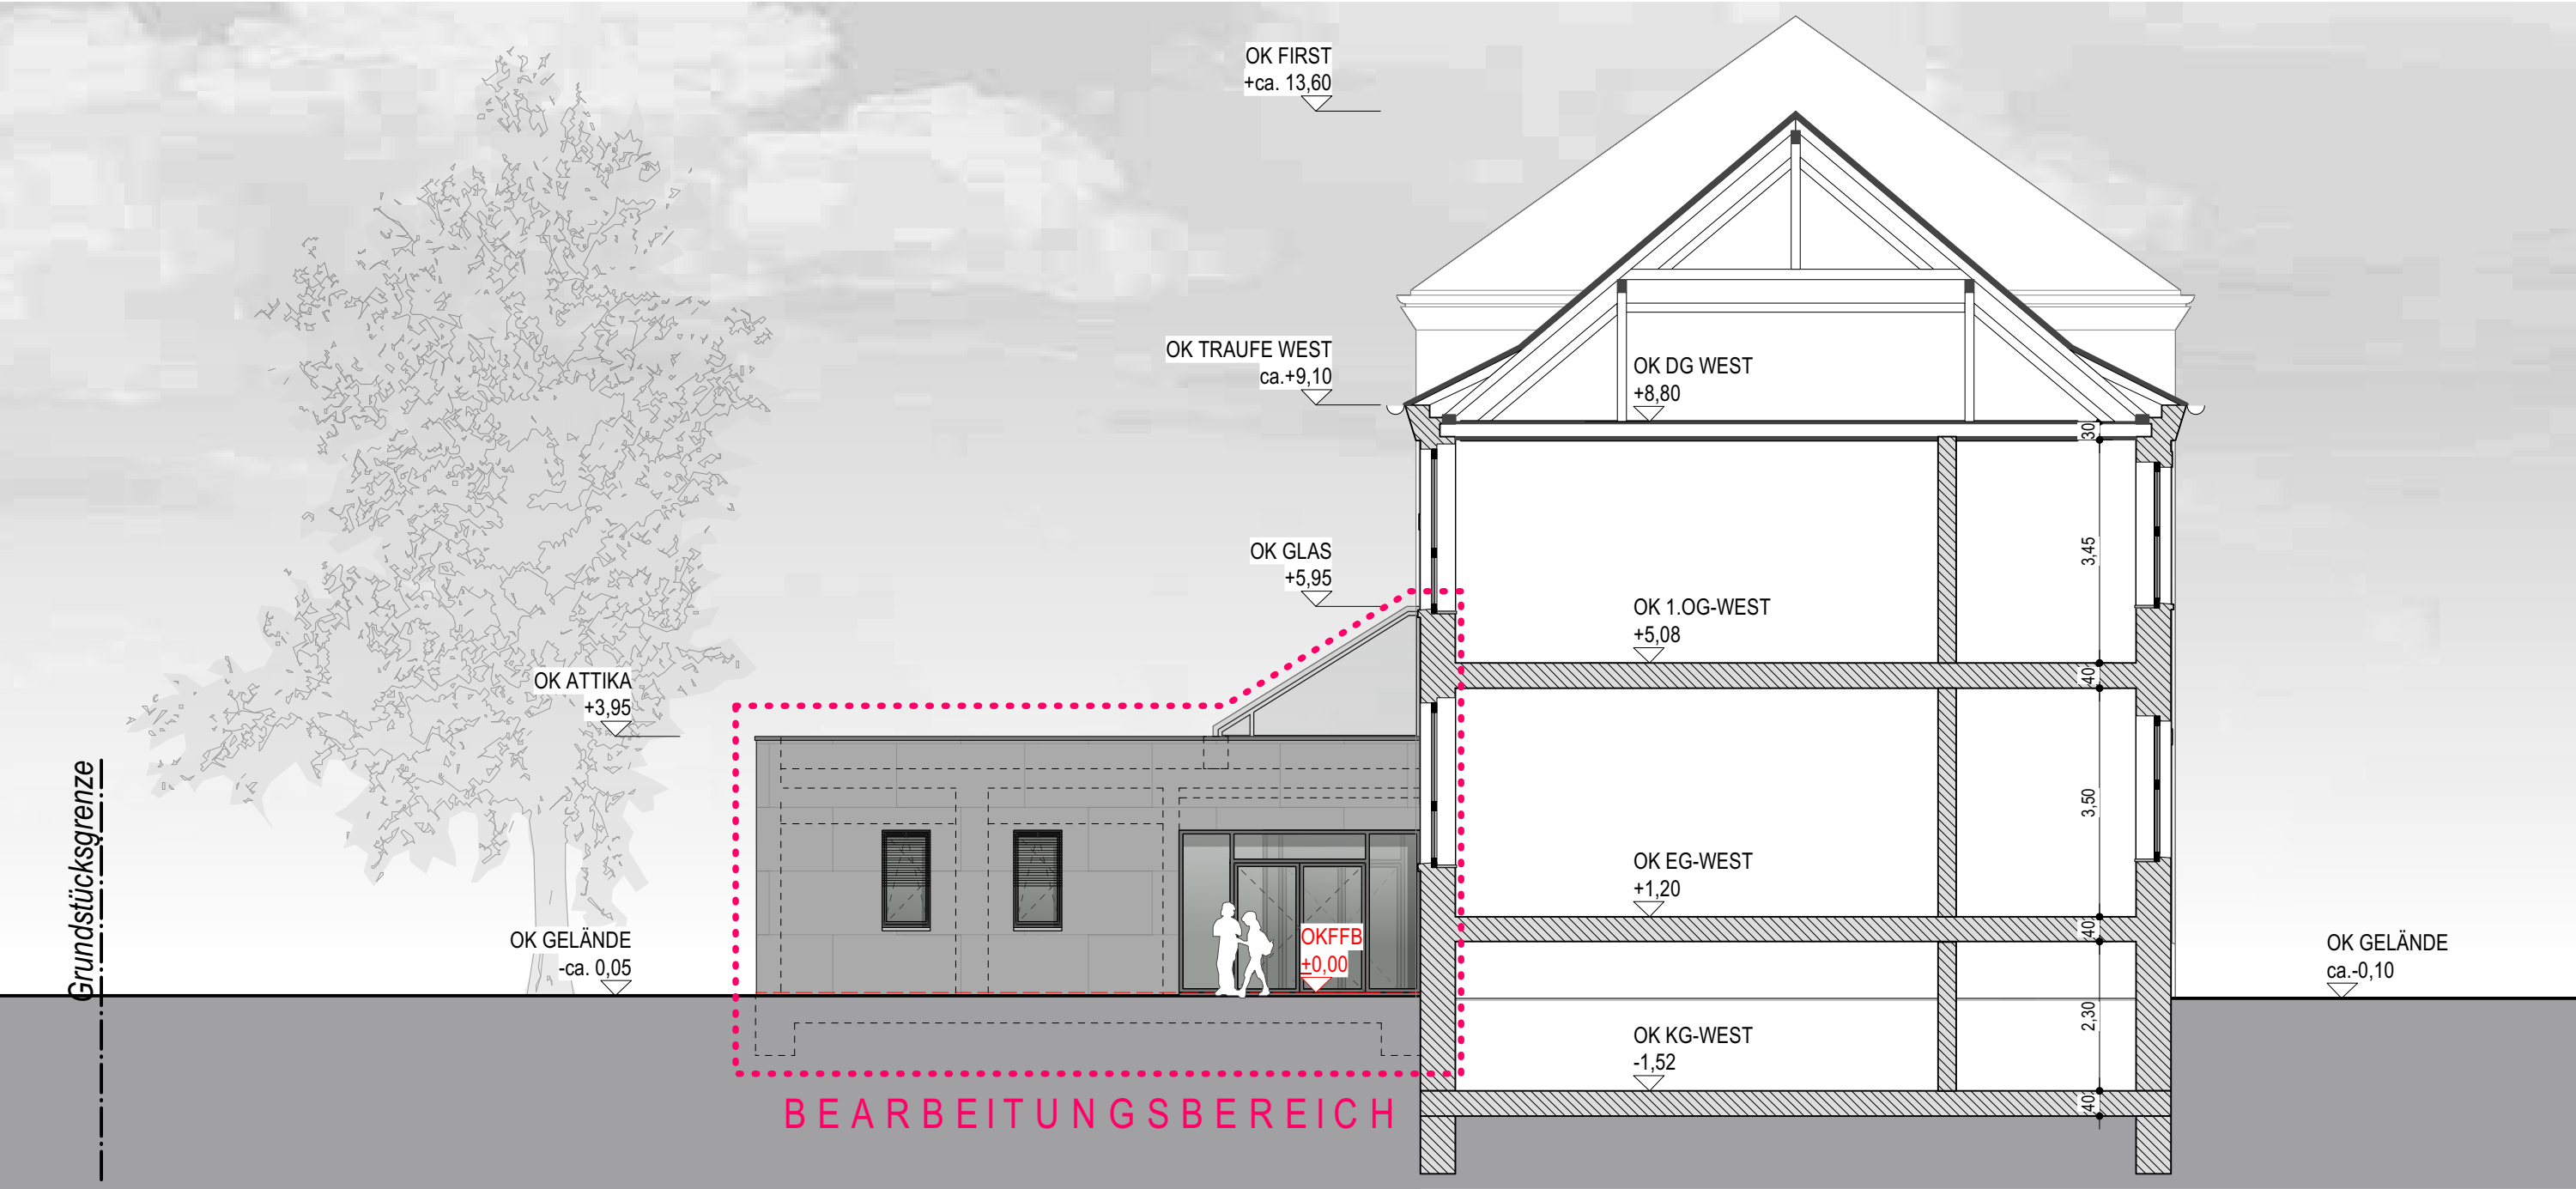

ANSICHT NORDWEST_1:100

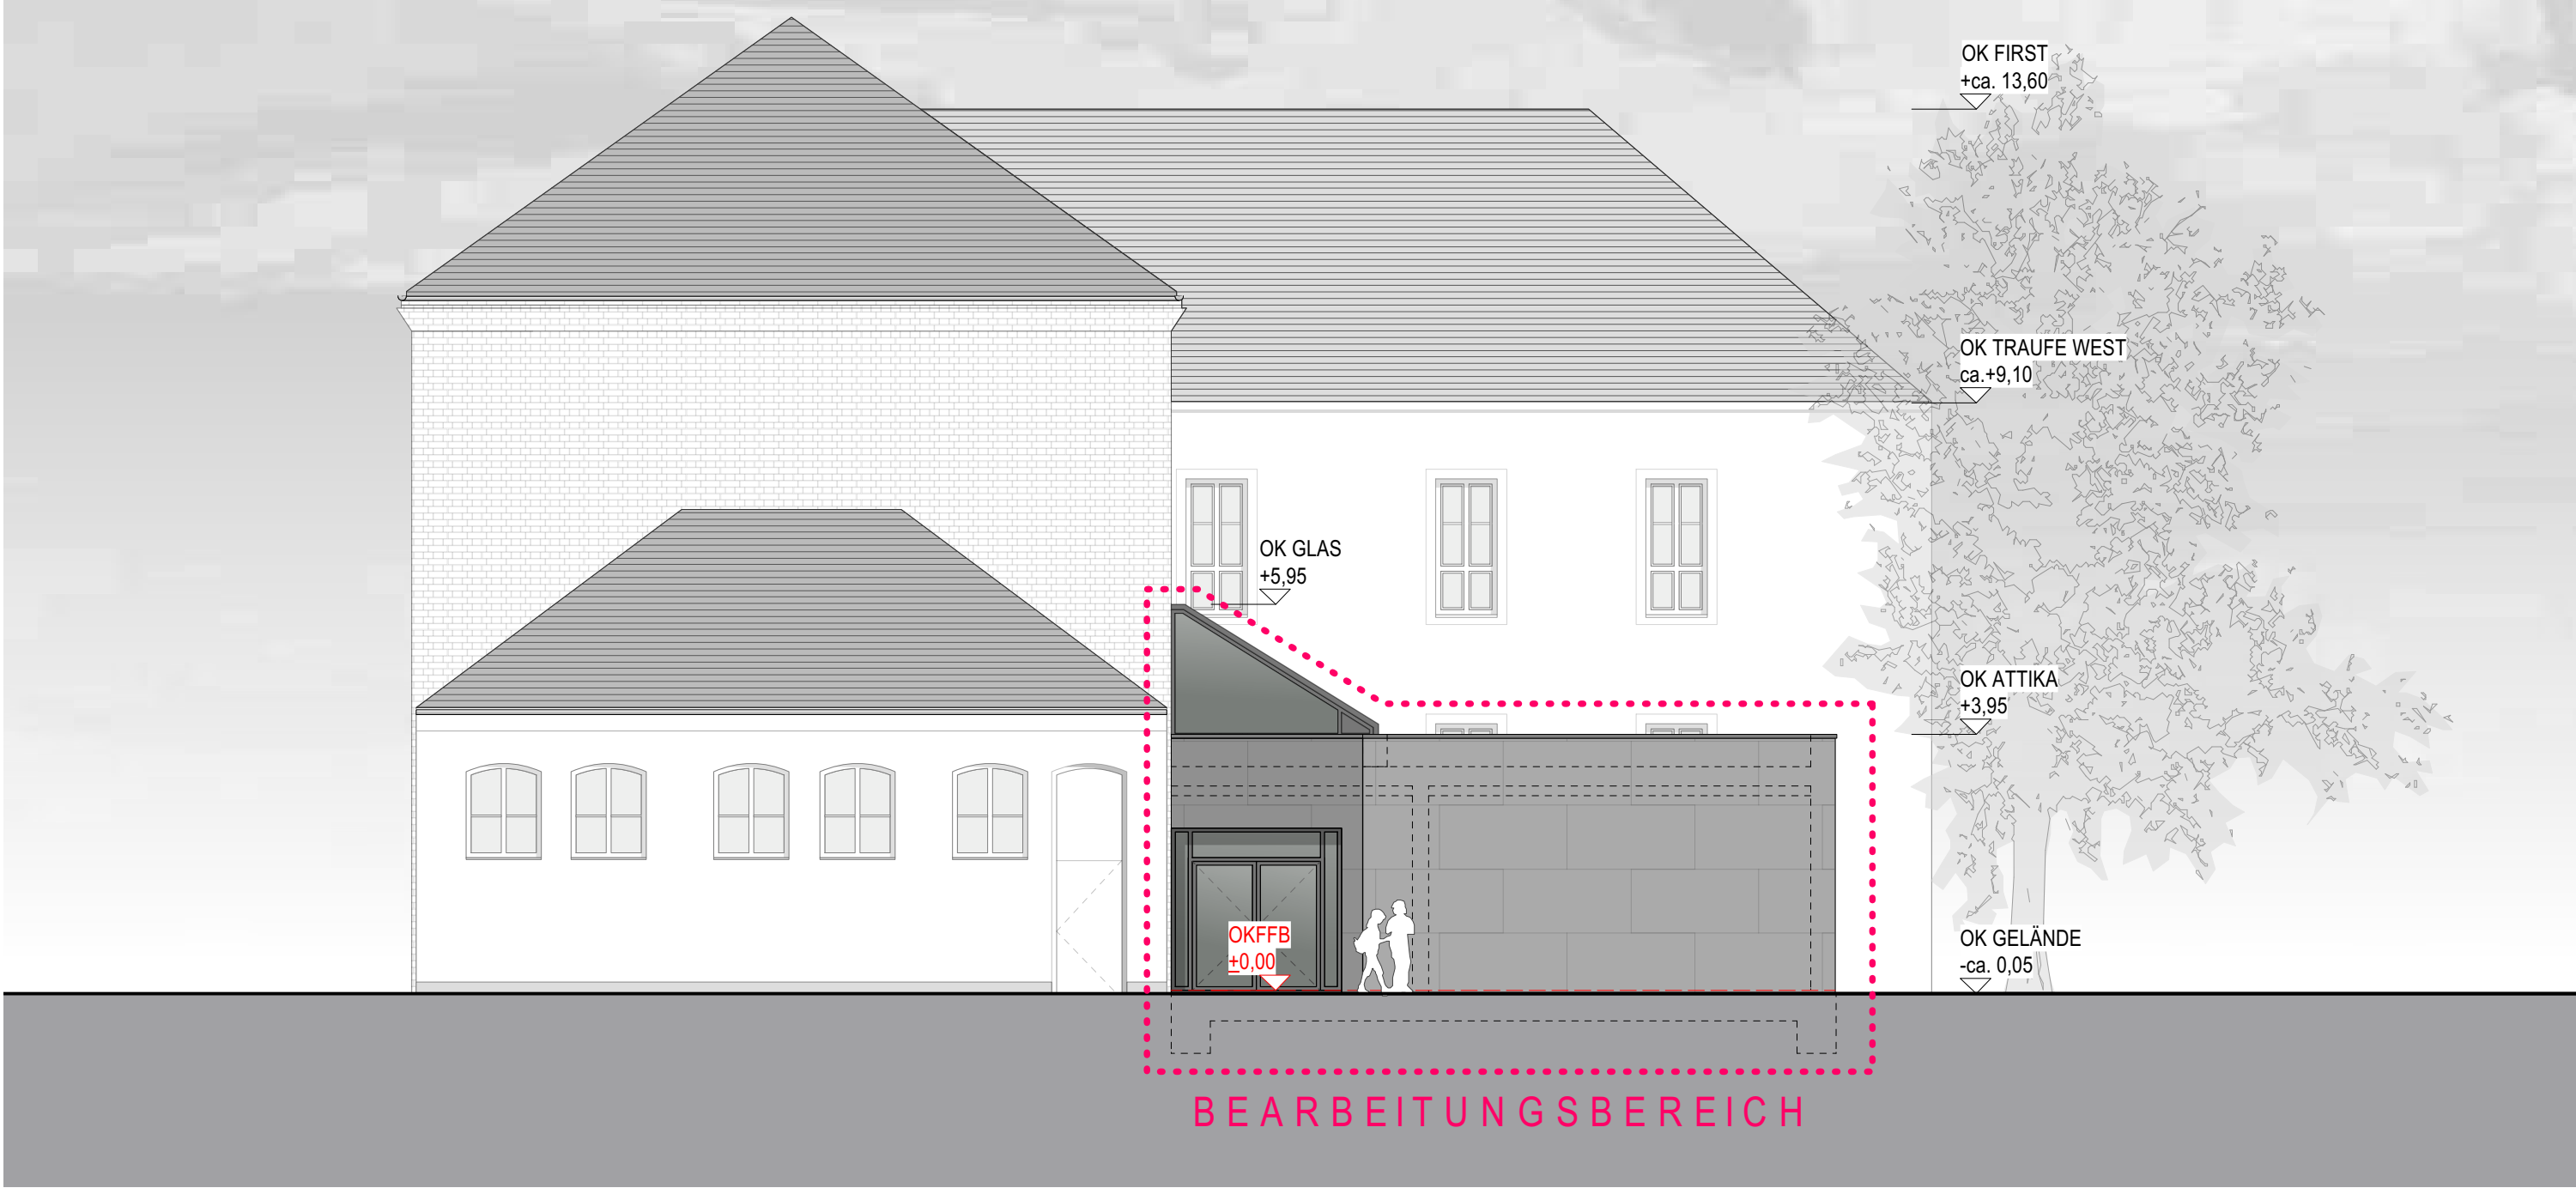

GENEHMIGUNGSPLANUNG
ANSICHTEN

Alle Maße sind auf der Baustelle zu
überprüfen!

Alle Höhenangaben beziehen sich auf:
±0,00 = OK FFB EG.

- Legende:
- Eternit-Fassadenplatten
Abmessungen: 1800x500x6mm
(Bezug Steinformat-Bestands-
gebäude)
 - Abriss

Index	Änderung	Datum

BÜRGERTREFF EB-OST

Puschkinstraße 17 / 04838 Eilenburg
Gemarkung: Eilenburg / Flur 47 / Flurstück 20/10

Plan-Nr.	GP_ANS 02	GA.21.01
Planinhalt	GP_ANSICHT 2	
Maßstab	1:100	
Datum	07.04.2023	bea./gez. DD
Bauherr	Stadt Eilenburg Marktplatz 1 04838 Eilenburg	
Architekt	GIERSDORFF ARCHITEKTEN Bergstraße 6 04838 Eilenburg T 03423/600616 F 03423/600615	

Signet	
--------	--