


Gemarkung Eilenburg Flur 44

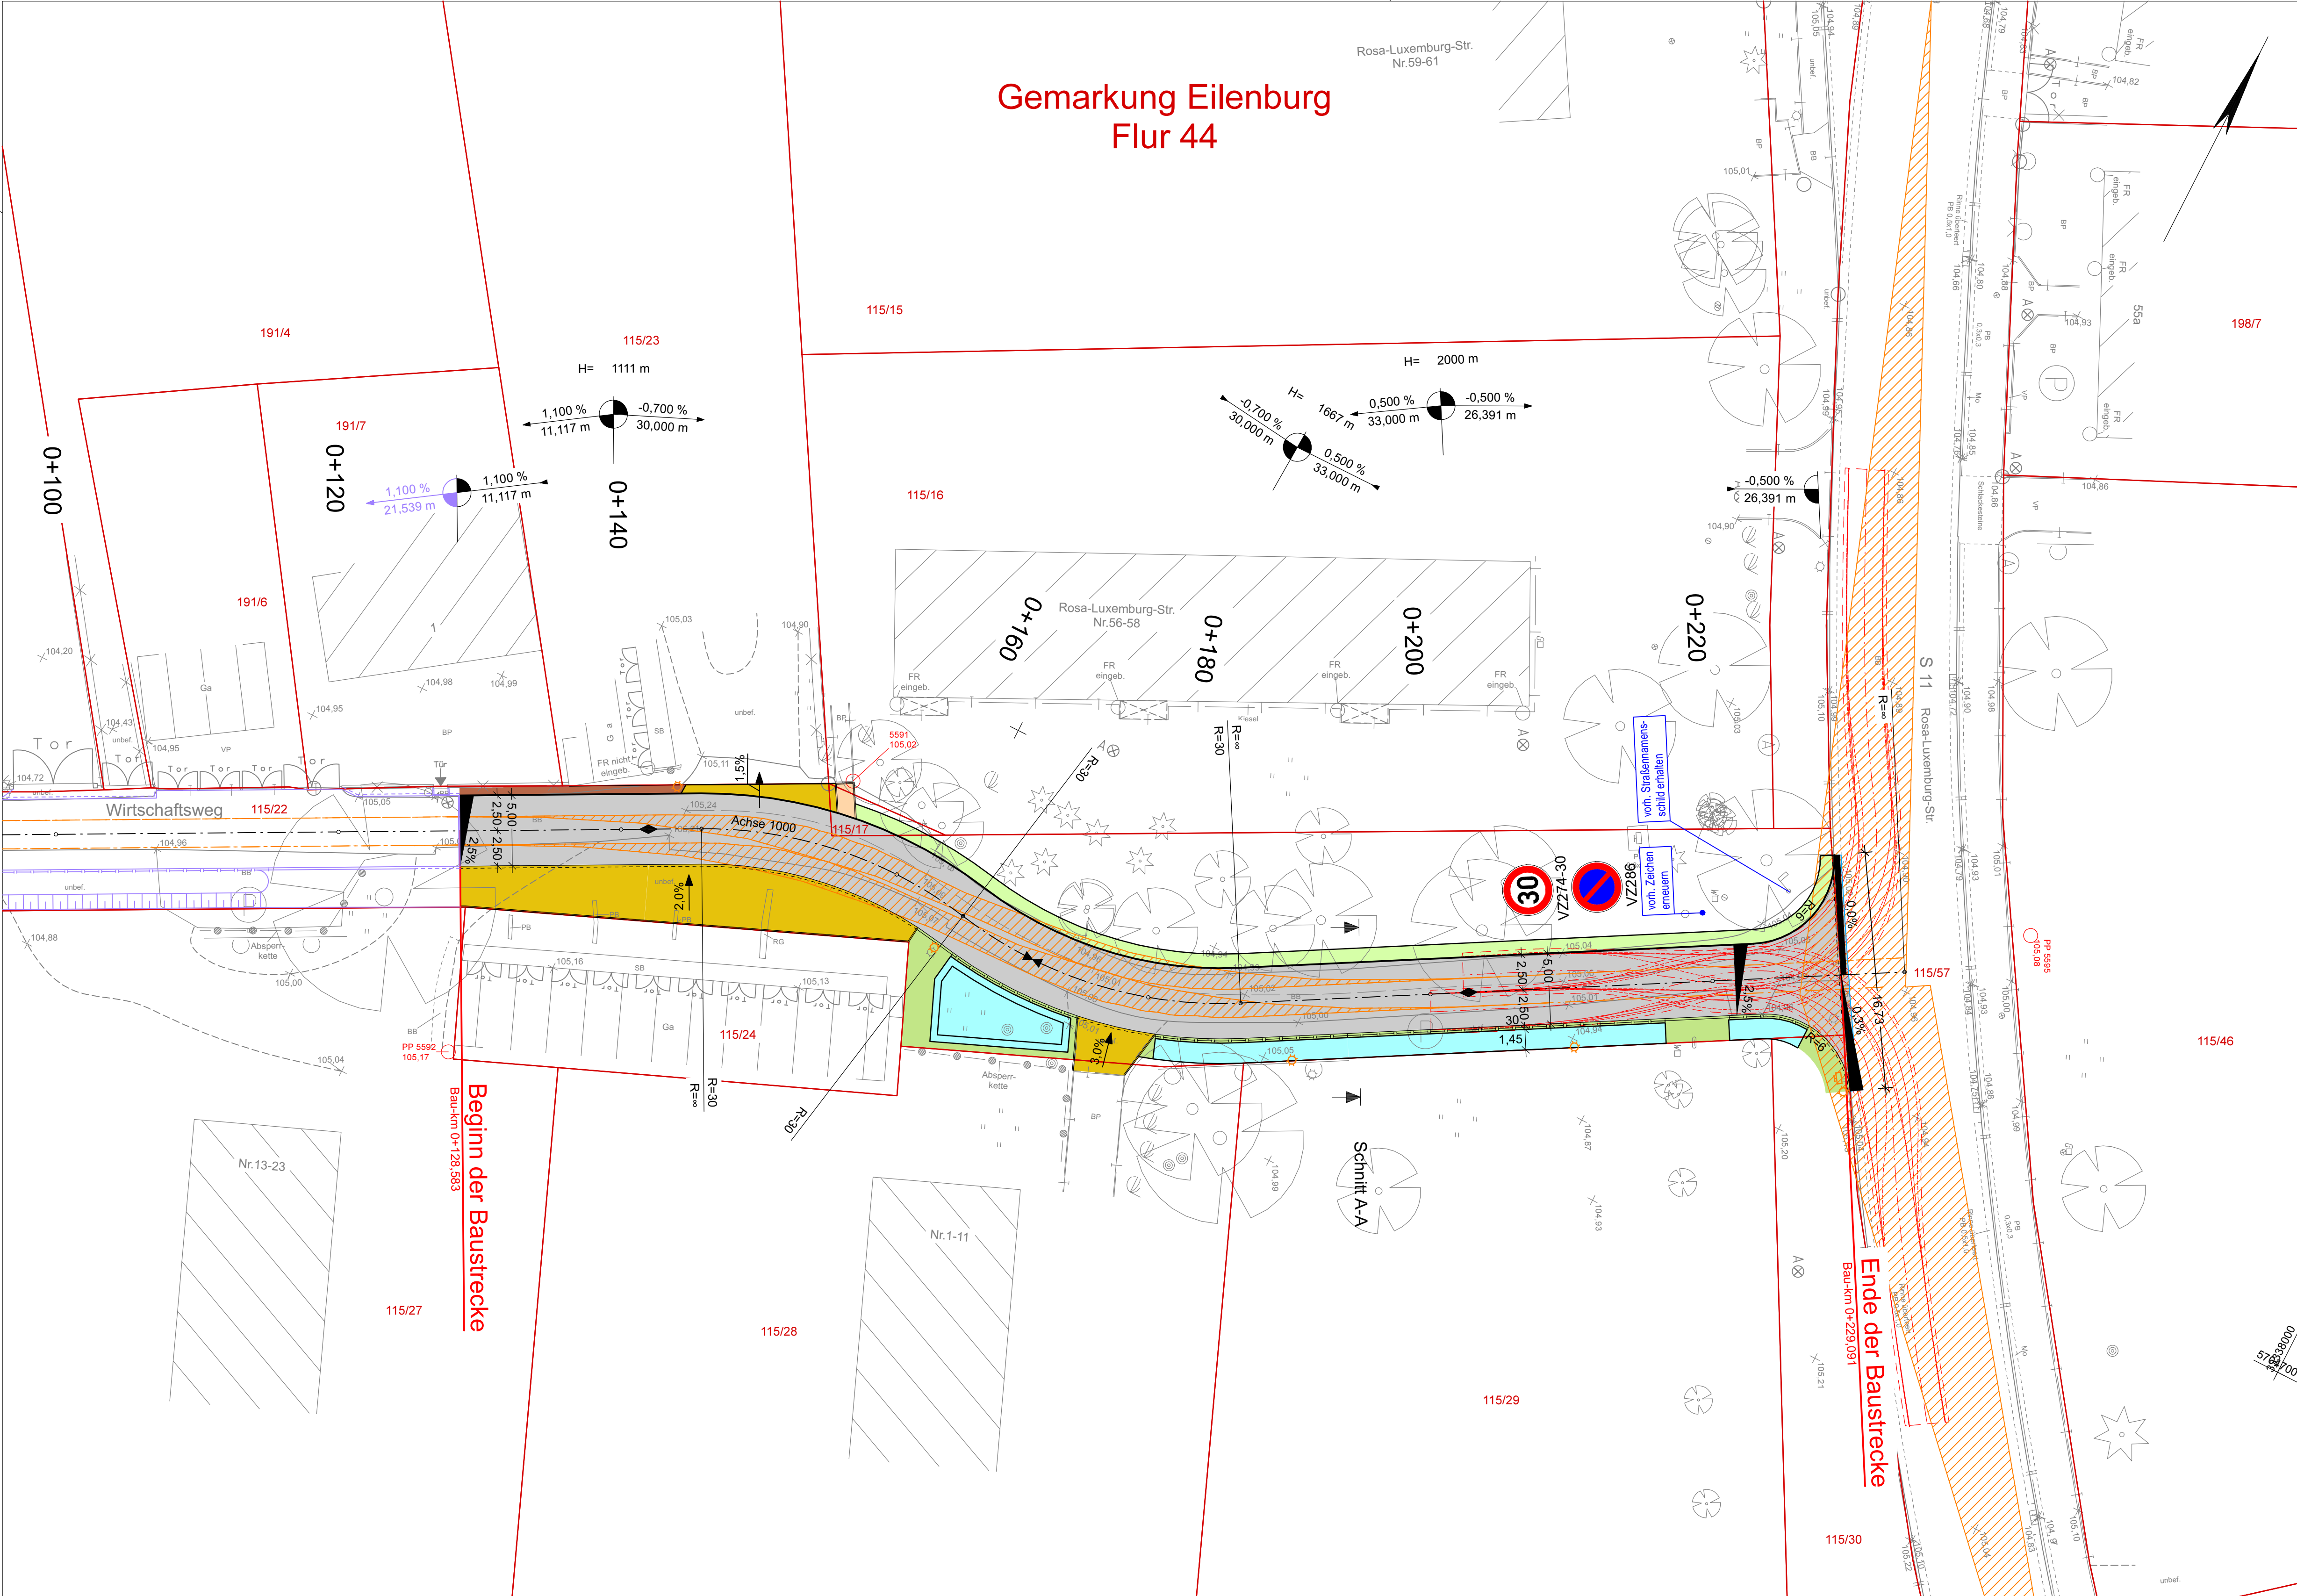

Zeichenerklärung

Planung

- Fahrbahn
- Bordrinne
- Bankett
- Straßennebenflächen
- Randstreifen (unbefestigt, Schotter/Spillt)
- Zufahrt
- Gehweg (Pflaster D= 8 cm)
- Muldenrigole
- Tiefbord
- Hochbord
- Rundbord, Bordabsenkung
- Hochbord mit Lücke (Granit), Bordanschlag + 8 cm
- freizuhaltendes Sichtfeld

H = 20 000 m

Neigungsbrechpunkt mit Angabe von Ausrundungshalbmesser, Längsneigung und Abstand zum nächsten Neigungs-

brechpunkt

Gradientenbruchpunkt

Gradientenstichtpunkt

Schleppkurve

- 3-achsiges Müllfahrzeug
- Radspur
- Überhang
- Sicherheitsbereich

Beschilderung, Markierung

Verkehrszeichen

- VZ306
- Bestand
- Standort

nachrichtliche Übernahme


- Erschließung
- Wohngebiet Wirtschaftsweg

Verwaltung

- Flurstücksgrenze

Legende - Topographie

- Trigon. Punkt
- Aufnahme-/Polygonpunkt
- Höhenfestpunkt
- Schacht-rund
- Schacht-eckig
- Doppelschacht
- Postschacht
- Merkzeichen G/W/E/F
- Einlauf - rund
- Einlauf - eckig
- Oberflurhydrant
- Unterflurhydrant
- Schieber-Wasser
- Schieber-Gas
- Verteilerkasten
- Telefonzelle
- Trafohaus
- KM-Stein
- Netzknoten
- Stationszeichen
- OD Zeichen
- Verkehrszeichen
- Wegweiser
- Verkehrssampel
- Signalzeichen
- Werbetafel
- Schilderpfahl
- Bushaltestelle
- Parkscheinautomat
- Parkplatz, -haus
- Tür
- Tor
- Zaunsäule
- Laterne elektr.
- Holzmast
- Stahlrohrmast
- Stahlbetonmast
- Doppelmast
- A-Mast
- Funkmast
- Windrad
- Durchlass
- Rohrauslauf
- Fallrohr
- Laubbaum
- Nadelbaum
- Baum plan. bedeut.
- Baumstumpf
- Baum abgestorben
- Gartenland
- Wiese
- Friedhof
- Gebusch
- Geschloßzahl
- OK Schwelle Eingang
- OK Fensterbank Kellerf.
- Lichtschacht
- Brunnen
- Denkmal
- Campingplatz
- BB Bituminöse Befestigung
- BP Betonsteinpflaster
- KP Kleinpflaster
- PB Betonplatten
- RG Rasengitterplatten
- SD Schotterdecke
- SB Straßenbeton
- PG Granitplatten
- GP Großpflaster
- FP Kopfsteinpflaster
- VP Verbundpflaster

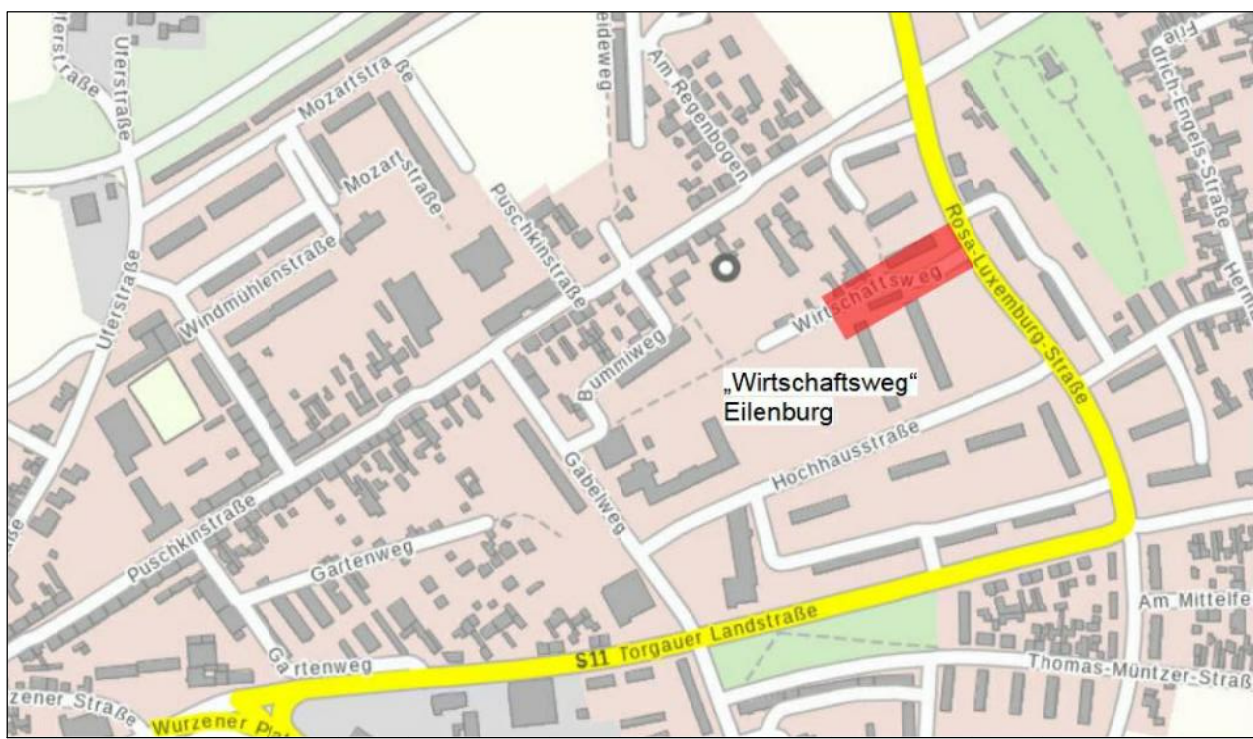

Grundplan hergestellt: DELTA-Planungsgesellschaft mbH				Ergänzungen:	
Anlage			Grundplan	Datum	Name
Blatt-Nr.			Kataster mit Grundriss		
Reg.-Nr.	12559		Kreis : Landkreis Nordsachsen		
Lagesystem	ETRS89 UTM33		Gemarkung : Eilenburg		
Höhensystem	DHHN2016		SträßenBW :		
gemessen	11/2020	Je	Station d. SDB :		Lauesche Straße 137 04509 Delitzsch
gezeichnet	12/2020	Fu	von :		Tel. : 03 42 02 391-0 Fax : 03 42 02 391-19 e-Mail: info@delta-pg.de
geprüft	02.12.2020	Fu	bis :		

Planung		Entwurfsbearbeitung		Datum		Name	
Beratung		DELTA mbH					
Bauleitung		Planungsgesellschaft mbH					
Vermessung		Lauesche Str. 137, 04509 Delitzsch Tel.: 03 42 02 391-0, Fax 391-19 e-Mail: info@delta-pg.de					
		bearbeitet		03.01.2024		Lippold	
		gezeichnet		03.01.2024		Lippold	
		geprüft		03.01.2024		Zeidler	
		Reg.-Nr.-EDV				22559	
		Reg.-Nr.-Auftrag				22559	
		Datei:				VEZLPVA01.PLT	
		Objekt:				VEZLPVA01	
		Blatt:				250_3	

Nr.		Art der Änderung		Datum		Zeichen	

Vorentwurf

Straßenbauverwaltung Stadtverwaltung Eilenburg			Unterlage / Blatt-Nr.: 5 / 1	
Straße / Abschn.-Nr. / Station: Wirtschaftsweg			Lageplan	
PROJIS-Nr.:		Maßstab: 1:250		

Ausbau Wirtschaftsweg Eilenburg

0+128,583 bis 0+229,091

aufgestellt:	
den	