


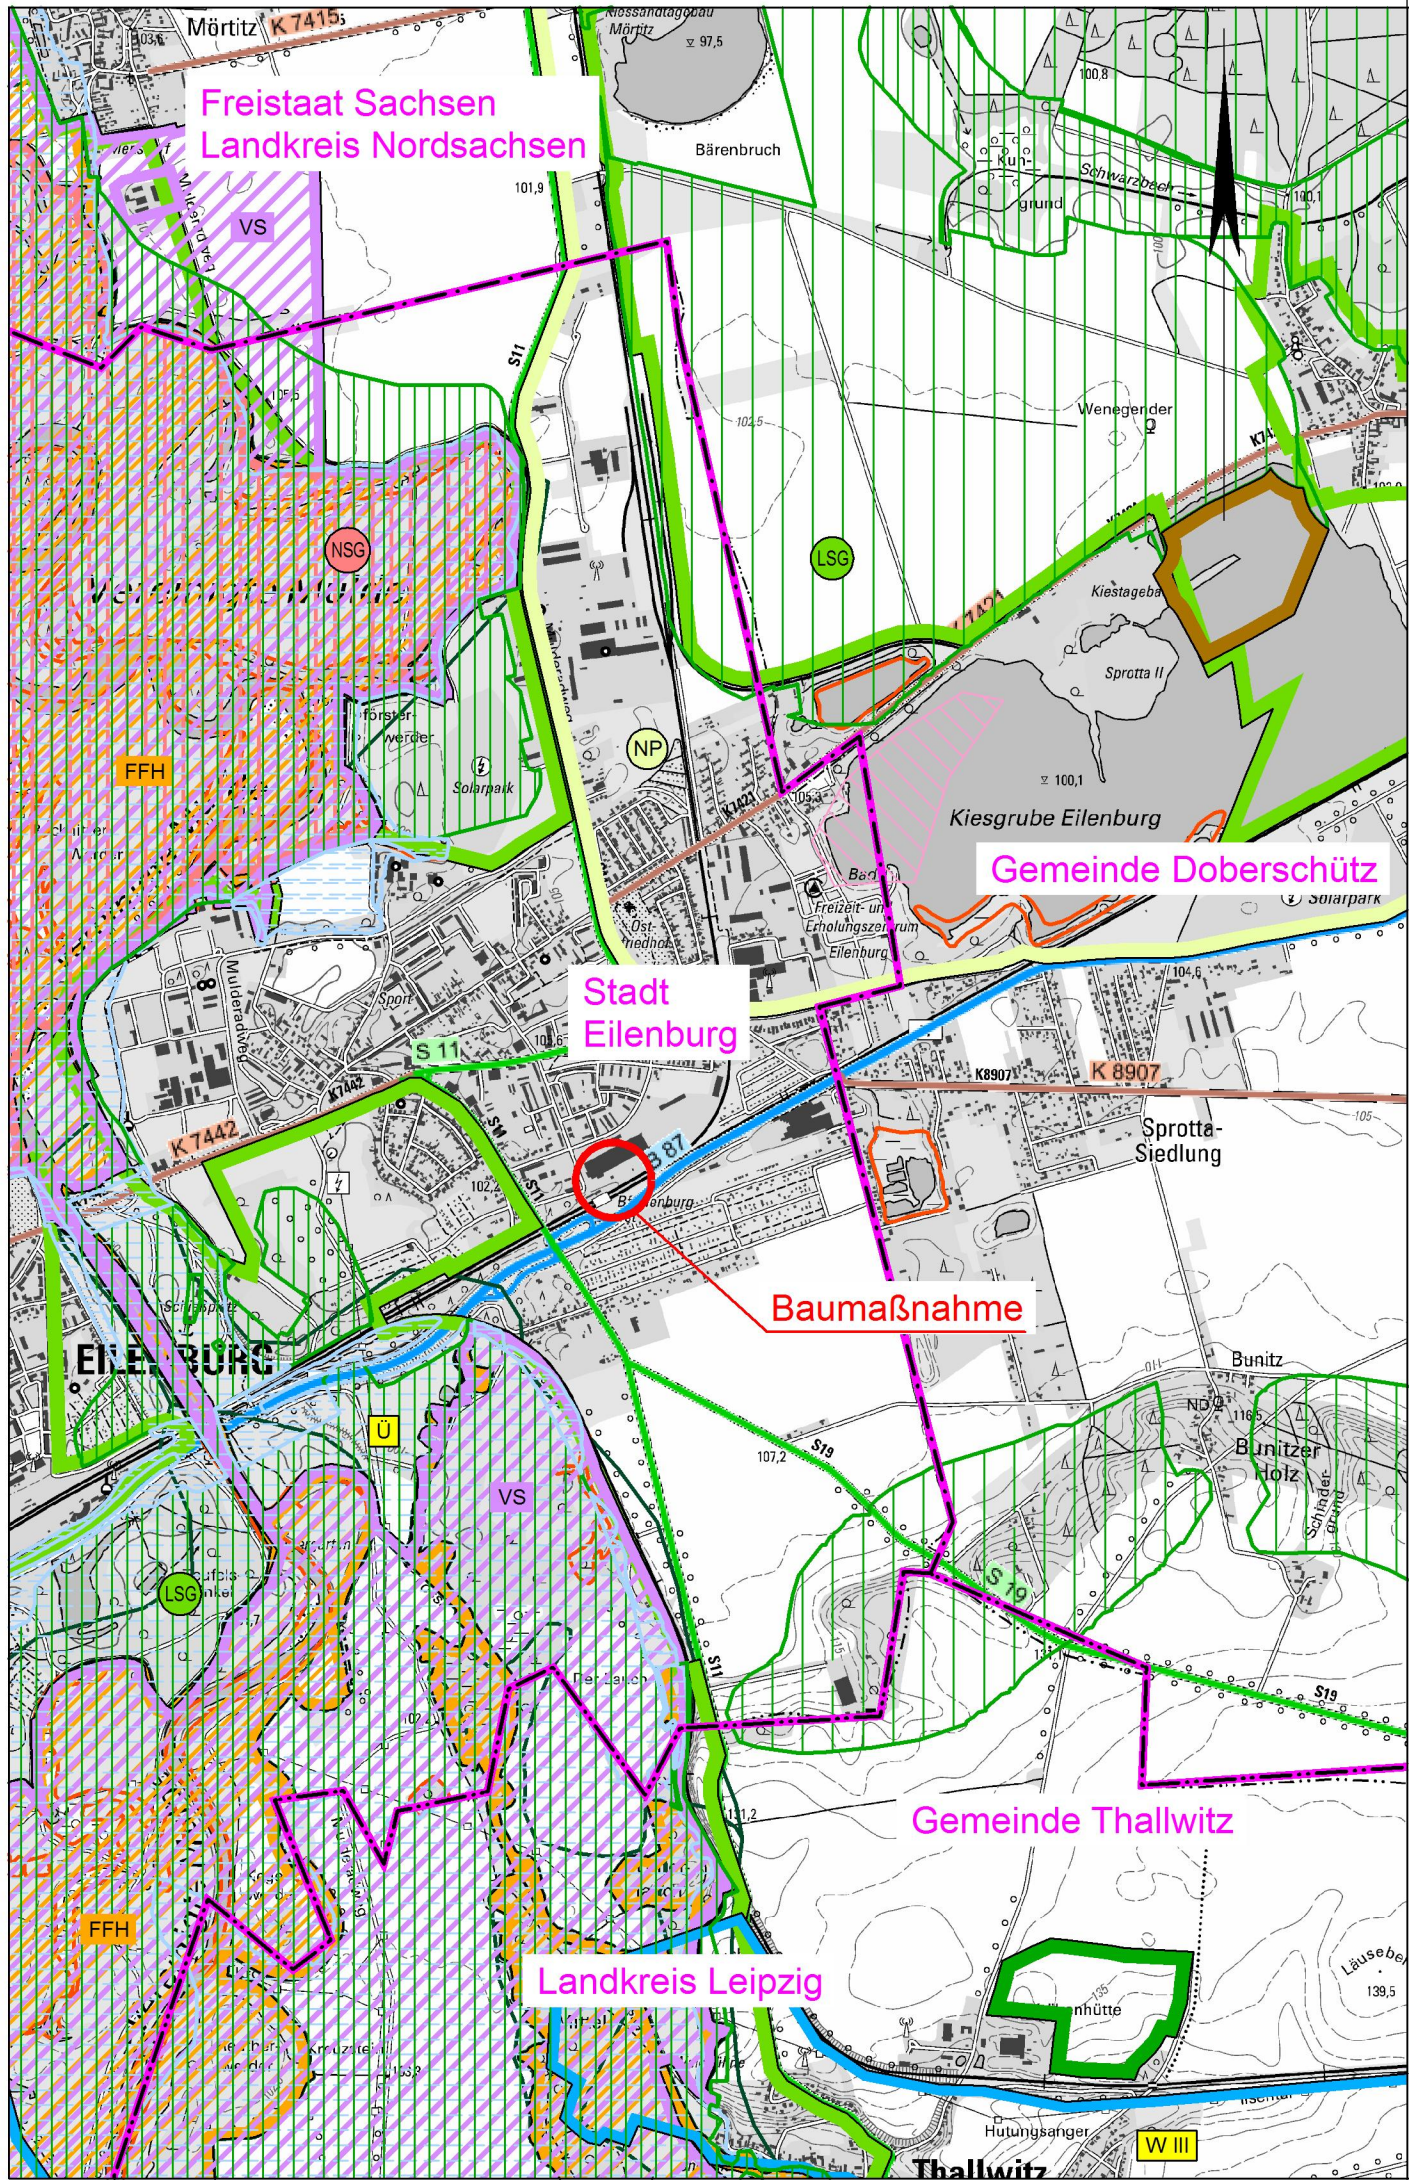

Zeichenerklärung

Planung

Baumaßnahme

Straßennetz

vorhanden geplant




Bundesstraße



Landesstraße / Staatsstraße




Kreisstraße

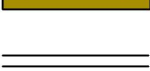

sonstige Straße

Schutzgebiete

Natur, Landschaft, Wasser

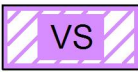

Europäisches Vogelschutzgebiet



Landschaftsschutzgebiet



FFH-Gebiet



Naturschutzgebiet



Naturpark



Wasserschutzzone III



gesetzlich geschütztes Biotop




Überschwemmungsgebiet

Ziele der Raumordnung



Vorranggebiet
Waldmehrung

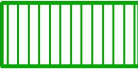

Vorranggebiet
Freiraumsicherung



Vorbehaltsgebiet
Freiraumsicherung



Vorranggebiet
Rohstoffgewinnung



Vorranggebiet
Hochwasserschutz



Vorbehaltsgebiet Tourismus
und Erholung

Verwaltung

Kreisgrenze

Gemeindegrenze

Anlage 1 zur DS-Nr.: 014/FB4/2026; Blatt 1

Planung	Entwurfsbearbeitung		Datum	Name
Beratung		bearbeitet	11.11.2021	Voß
Bauleitung	Planungsgesellschaft mbH	gezeichnet	11.11.2021	Voß
Vermessung	Lauesche Str. 137, 04509 Delitzsch Tel. 03 42 02/ 391-0, Fax 391-19 e-Mail info@delta-pg.de	geprüft	11.11.2021	Zeidler
		Reg.-Nr.-EDV		22367
		Reg.-Nr.-Auftrag		22367
		Datei:		VE1LPUL01.PLT
		Objekt:		VE1LPUL01
		Blatt:		25000_1

Nr.	Art der Änderung	Datum	Zeichen

Vorentwurf

Straßenbauverwaltung Große Kreisstadt Eilenburg		Unterlage / Blatt-Nr.: 3 / 1
PROJIS-Nr.:		Übersichtslageplan
		Maßstab: 1:25000

Neubau P+R-Anlage
Bahnhof Eilenburg-Ost

aufgestellt:	
-----, den -----	