


Freistaat Sachsen
Landkreis Nordsachsen
Stadt Eilenburg

Gemarkung Eilenburg
Flur 45

Anlage 3 zur DS-Nr.: 014/FB4/2026; Blatt 1

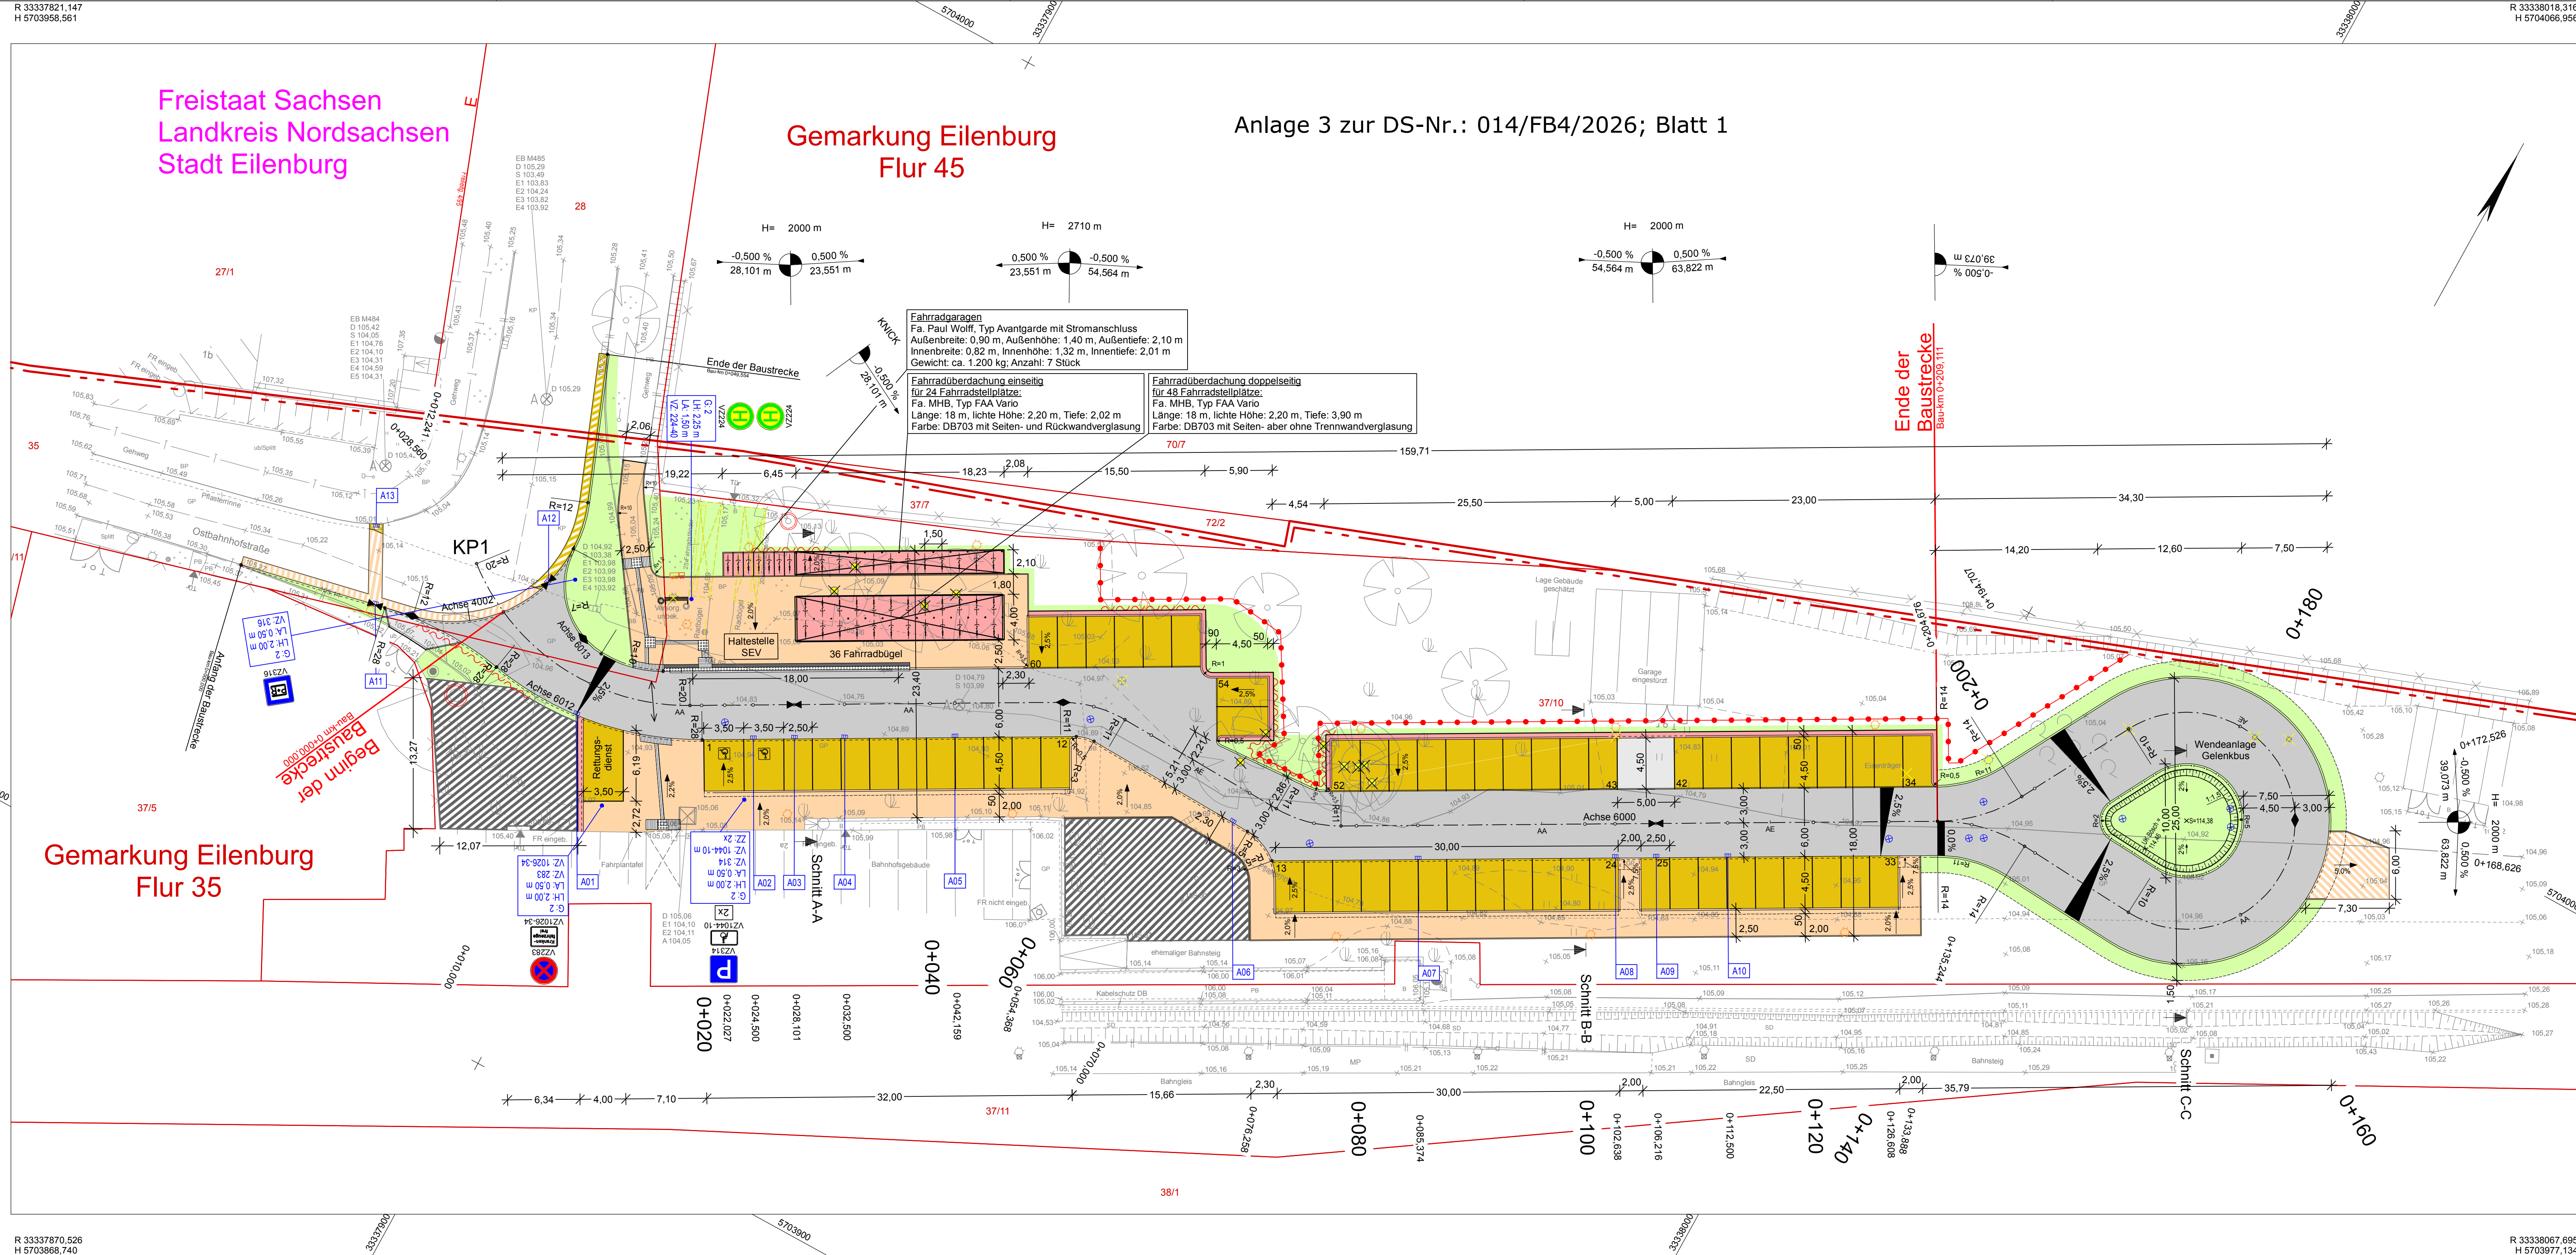

Zeichenerklärung

Planung

- Fahrbahn für Fahrgasse und Wendeanlage
- Pkw-Stellplatz
- Fläche Privatnutzung
- Fahrbahn Bestand (Wiederverlegung/ Anpassung Naturstein-Kleinpflaster)
- Fahrbahn, Zufahrt Bestand (Wiederverlegung/ Anpassung Naturstein-Großpflaster)
- Fahrradstellplätze, Sauberkeitsstreifen/ Fahrzeugüberhang
- Aufmerksamkeitsstreifen Blindenleitsystem
- Orientierungs- und Leitsystem, Betonplatten Noppenprofil
- Orientierungs- und Leitsystem, Betonplatten Rillenprofil
- Gehweg
- Grundstückszufahrt
- Rasenfläche
- Fahrzeugüberhang

Sonstiges

- Baumfällung
- Baumpflanzung
- Stammschutz als Brettermantel
- Schutzzaun
- Suchschachtungen und Wurzelstützmaßnahmen
- Lichtraumprofilschnitt
- Baumnummer (projektbezogene Erfassung)
- barrierefreie Straßenquerung
- Fahrradanlehnbügel
- Bank
- Abfallbehälter
- Rückbau

Nachrichtliche Übernahme

- Leuchtenstandort
- Elt- / Steuerschrank

Verwaltung

- Gemarkungsgrenze
- Flurstücksgrenze

Beschilderung, Markierung

Verkehrszeichen

- Planung / Bestand
- Abbau / geplanter Standort

Legende - Topographie

- Trigonon, Punkt
- Aufnahme-/Polygonpunkt
- Höhenfestpunkt
- Schacht-rund
- Schacht-eckig
- Doppelschacht
- Postschacht
- Merkzeichen G/W/E/F
- Einlauf - rund
- Einlauf - eckig
- Oberflurhydrant
- Unterflurhydrant
- Schieber-Wasser
- Schieber-Gas
- Verteilerkasten
- Telefonzelle
- Trafostation
- Netzknoten
- Stationszeichen
- OD Zeichen
- Verkehrszeichen
- Wegweiser
- Verkehrssampel
- Signalzeichen
- Werbetafel
- Schilderpfahl
- Bushaltestelle
- Parkscheinautomat
- Parkplatz, -haus
- Tor
- Zaunsäule
- Laterne elektr.
- Holzast
- Stahlgittermast
- Stahlrohrmast
- Stahlbetonmast
- Doppelmast
- A-Mast
- Funkmast
- Windrad
- Durchlass
- Rohrauslauf
- Fallrohr
- Laubbaum
- Nadelbaum
- Obstbaum
- Baum plan. bedeut.
- Baumstumpf
- Baum abgestorben
- Gartenland
- Wiese
- Friedhof
- Gebüsch
- Geschoßzahl
- OK Schwelle Eingang
- OK Fensterbank Kellerf.
- Lichtschaft
- Brunnen
- Denkmal
- Campingplatz
- BB Bituminöse Befestigung
- BP Betonsteinpflaster
- KP Kleinpflaster
- PB Betonplatten
- RG Rasengitterplatten
- SD Schotterdecke
- Beton
- PG Granitplatten
- GP Großpflaster
- FP Kopfsteinpflaster
- VP Verbundpflaster
- ub unbefestigte Fläche

Grundplan hergestellt:	DELTA-Planungsgesellschaft mbH	Eingetragen:	Datum	Name
Anlage	Kreis	Grundplan	Datum	Name
Blatt-Nr.	12387	Kataster mit Grundriss	Datum	Name
Reg.-Nr.	ETRS89 UTM33	Gemarkung	Datum	Name
Lagesystem	DHHN 16	Straße/BW	Datum	Name
Höhenystem	12/2019	Station d.SDB	Datum	Name
gemessen	12/2019	von	Datum	Name
gezeichnet	12/2019	Be	Datum	Name
geprüft	12/2019	Be	Datum	Name

Planung	Entwurfsvorbereitung	Datum	Name
Beratung	Planungsgesellschaft mbH	Datum	Name
Bauleitung	Lausische Str. 137, 04519 Dölitzsch	Datum	Name
Vermessung	Tel. 03 42 02 391-0, Fax 391-19	Datum	Name
	e-Mail: info@delta-pg.de	Datum	Name

Nr.	Art der Änderung	Datum	Zeichen

Vorentwurf

Straßenbauverwaltung Große Kreisstadt Eilenburg	Unterlage / Blatt-Nr.: 5 / 1
PROJIS-Nr.:	Lageplan
	Maßstab: 1:250

Neubau P+R-Anlage
Bahnhof Eilenburg-Ost

aufgestellt:	
den	