


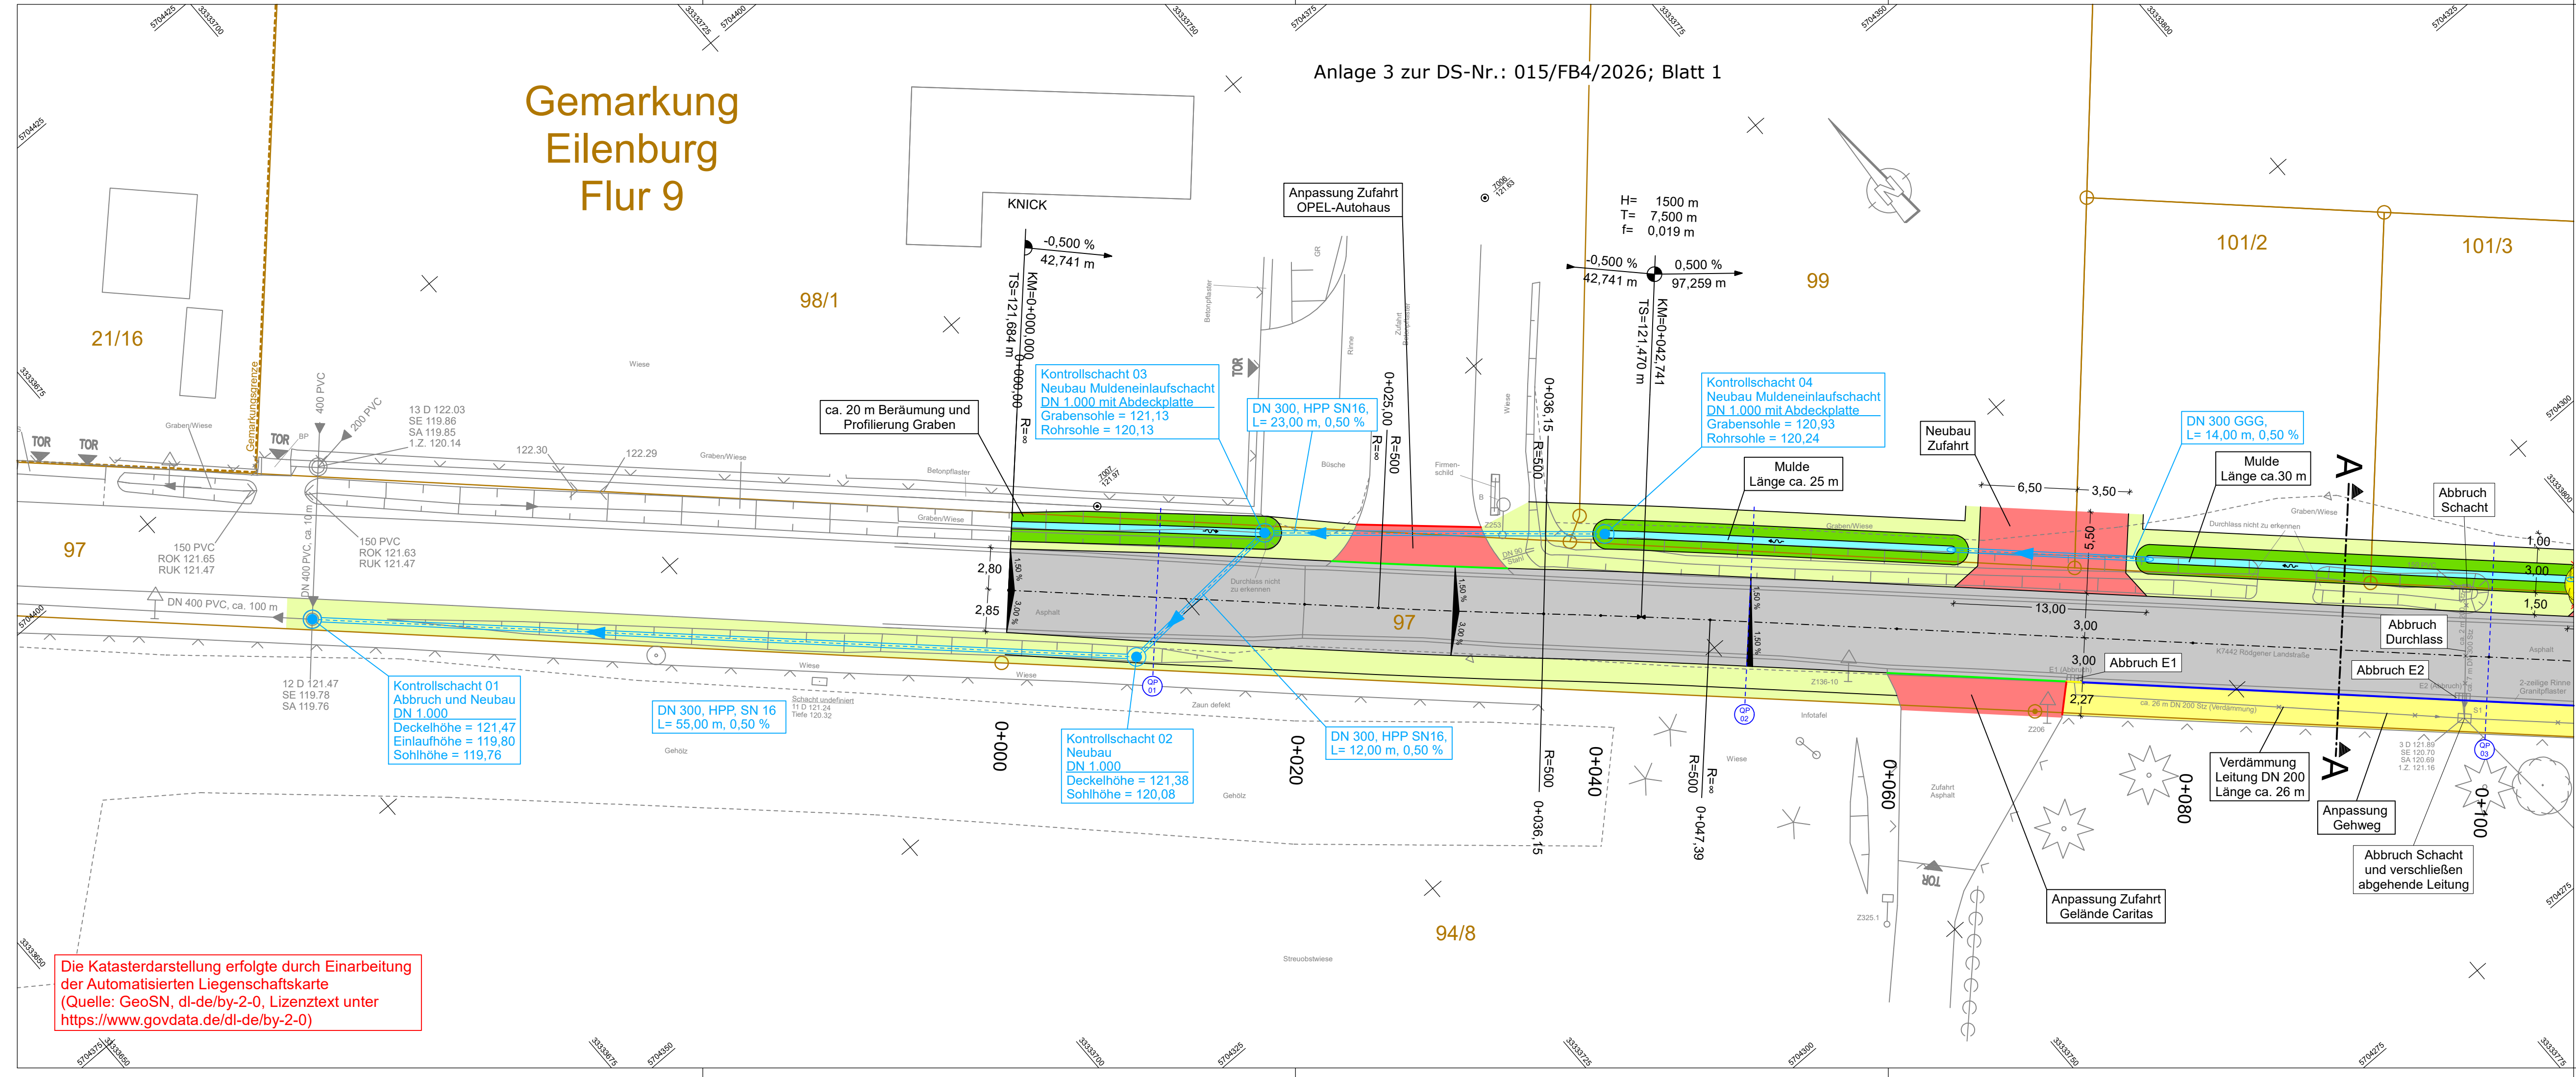

Anlage 3 zur DS-Nr.: 015/FB4/2026; Blatt 1

Zeichenerklärung

Fahrbahn - grundsatter Ausbau - Asphalt

Fahrbahn - nur Erneuerung Asphaltdeckschicht

Gehweg/Zufahrt - grundsatter Ausbau - Beton-/Natursteinpflaster

Gehweg - Anpassung - ungebundenes Material

Bushaltestelle - Anpassung - Betonpflaster

Zufahrt - grundsatter Ausbau - Asphalt

Bankettbereiche und Bösungsflächen

Entwässerungsmulde

Einbau Hochbord (12 cm Anschlag)

Einbau Absenker (12 cm auf 3 cm Anschlag)

Einbau Rundbord (3 cm Anschlag)

Einbau Tiefbord (0 cm Anschlag)

Wiedereinbau 18 m Bussonderbord (18 cm Anschlag) + beidseitig je 1 m Absenker (18 cm auf 12 cm Anschlag)

Gradientenhochpunkt

Gradiententiefpunkt

2,5 % Fahrbahnquerneigung

Neigungsbrechpunkt mit Angabe von Ausrundungshalb-messer, Längsneigung und Abstand zum nächsten Nei-gungsbrechpunkt

Baumfällung / Baumpflanzung

neue Verrohrung DN 300

neuer Kontrollschacht DN 1.000

	Ingenieurbüro Lehmann Dorfstraße 55 04808 Nischwitz Telefon: 0 34 25 - 85 61 32 Telefax: 0 34 25 - 85 61 33 Mail: RPL-Verkehrsplanung@T-Online.de	Datum	Name
	bearbeitet	07/2025	Lehmann
	gezeichnet	07/2025	Lehmann
	geprüft	07/2025	Lehmann
Projekt:		2024-02	

	Freistaat Sachsen Landkreis Nordsachsen Straßenbauamt	Datum	Name
	bearbeitet		
	gezeichnet		
	geprüft		

Nr.	Art der Änderung	Datum	Zeichen

Entwurfsplanung	
Straßenbauverwaltung Landkreis Nordsachsen - Straßenbauamt Dr.-Belian-Straße 5, 04838 Eilenburg K7442 NK 4541 035, Station 0,000 bis 0,245 Höhenbezug: DHHN 2016	Unterlage 5 /Blatt-Nr. 1 Lageplan Lagebezug: ETRS 89 UTM 33 Maßstab: 1 : 250

K7442 OD Eilenburg (Rödgen) Instandsetzung Decke NK 4541 035, Station 0,000 bis 0,245	
aufgestellt: Landratsamt Nordsachsen	
Eilenburg, den	
geprüft: Landratsamt Nordsachsen	genehmigt: Landratsamt Nordsachsen
Eilenburg, den	Eilenburg, den

Die Katasterdarstellung erfolgte durch Einarbeitung der Automatisierten Liegenschaftskarte (Quelle: GeoSN, dl-de/by-2-0, Lizenztext unter <https://www.govdata.de/dl-de/by-2-0>)

PROJEKT: 2024-02 / PLOTDATEI: E-251-PLT / PLOT: 000001 / AUSGABEDATUM: 04.07.25