


Anlage 3 zur DS-Nr.: 015/FB4/2026; Blatt 2

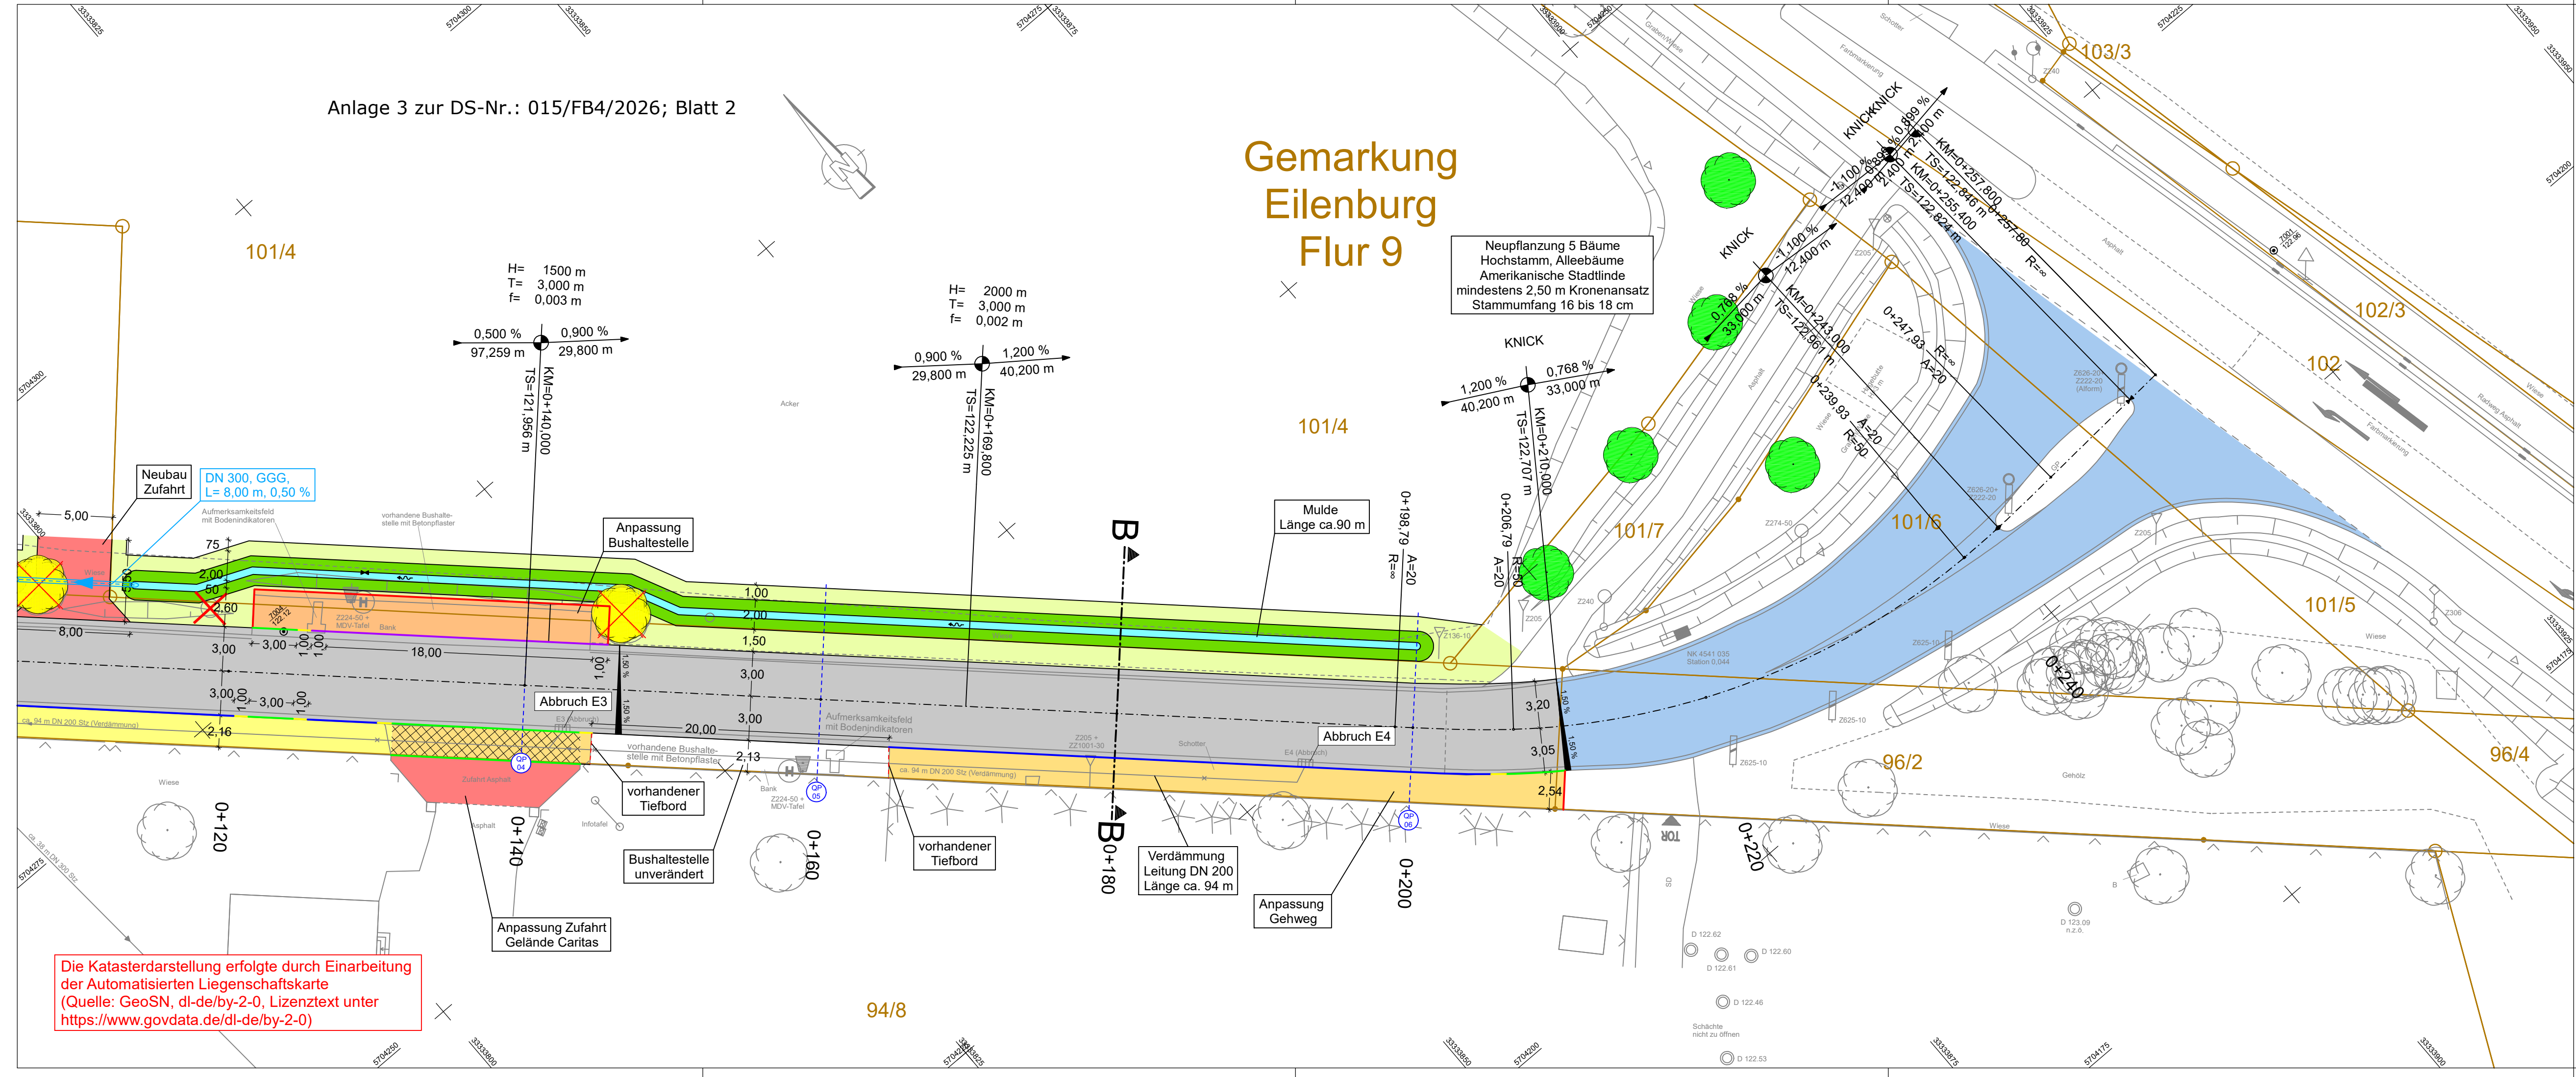

Die Katasterdarstellung erfolgte durch Einarbeitung der Automatisierten Liegenschaftskarte (Quelle: GeoSN, dl-de/by-2-0, Lizenztext unter <https://www.govdata.de/dl-de/by-2-0>)

Zeichenerklärung

Fahrbahn - grundsatter Ausbau - Asphalt

Fahrbahn - nur Erneuerung Asphaltdeckschicht

Gehweg/Zufahrt - grundsatter Ausbau - Beton-/Natursteinpflaster

Gehweg - Anpassung - ungebundenes Material

Bushaltestelle - Anpassung - Betonpflaster

Zufahrt - grundsatter Ausbau - Asphalt

Bankbereiche und B6schungsflachen

Entwässerungsmulde

Einbau Hochbord (12 cm Anschlag)

Einbau Absenker (12 cm auf 3 cm Anschlag)

Einbau Rundbord (3 cm Anschlag)

Einbau Tiefbord (0 cm Anschlag)

Wiedereinbau 18 m Bussonderbord (18 cm Anschlag) + beidseitig je 1 m Absenker (18 cm auf 12 cm Anschlag)

Gradientenhochpunkt

Gradiententiefpunkt

2,5 % Fahrbahnquerneigung

Neigungsbruchpunkt mit Angabe von Ausrundungshalbmesser, Längsneigung und Abstand zum nächsten Neigungsbruchpunkt

Baumfällung / Baumpflanzung

neue Verrohrung DN 300

neuer Kontrollschacht DN 1.000

	Ingenieurbüro Lehmann Dorfstraße 55 04808 Nischwitz Telefon: 0 34 25 - 85 61 32 Telefax: 0 34 25 - 85 61 33 Mail: RPL-Verkehrsplanung@T-Online.de	bearbeitet	07/2025	Lehmann
		gezeichnet	07/2025	Lehmann
		geprüft	07/2025	Lehmann
		Projekt:	2024-02	

	Freistaat Sachsen Landkreis Nordsachsen Straßenbauamt	bearbeitet		
		gezeichnet		
		geprüft		

Nr.	Art der Änderung	Datum	Zeichen

Entwurfsplanung	
Straßenbauverwaltung Landkreis Nordsachsen - Straßenbauamt Dr.-Belian-Straße 5, 04838 Eilenburg K7442 NK 4541 035, Station 0,000 bis 0,245 PROJIS-Nr.:	Unterlage 5 /Blatt-Nr. 2 Lageplan Lagebezug: ETRS 89 UTM 33 Höhenbezug: DHHN 2016 Maßstab: 1 : 250

K7442 OD Eilenburg (Rödgen) Instandsetzung Decke NK 4541 035, Station 0,000 bis 0,245	
aufgestellt: Landratsamt Nordsachsen	
Eilenburg, den	
geprüft: Landratsamt Nordsachsen	genehmigt: Landratsamt Nordsachsen
Eilenburg, den	Eilenburg, den

PROJEKT: 2024-02 / PLOT: DATEI: E-262-PLT / PLOT: OBJEKT: E-262
AUSGABEDATUM: 04.07.25