


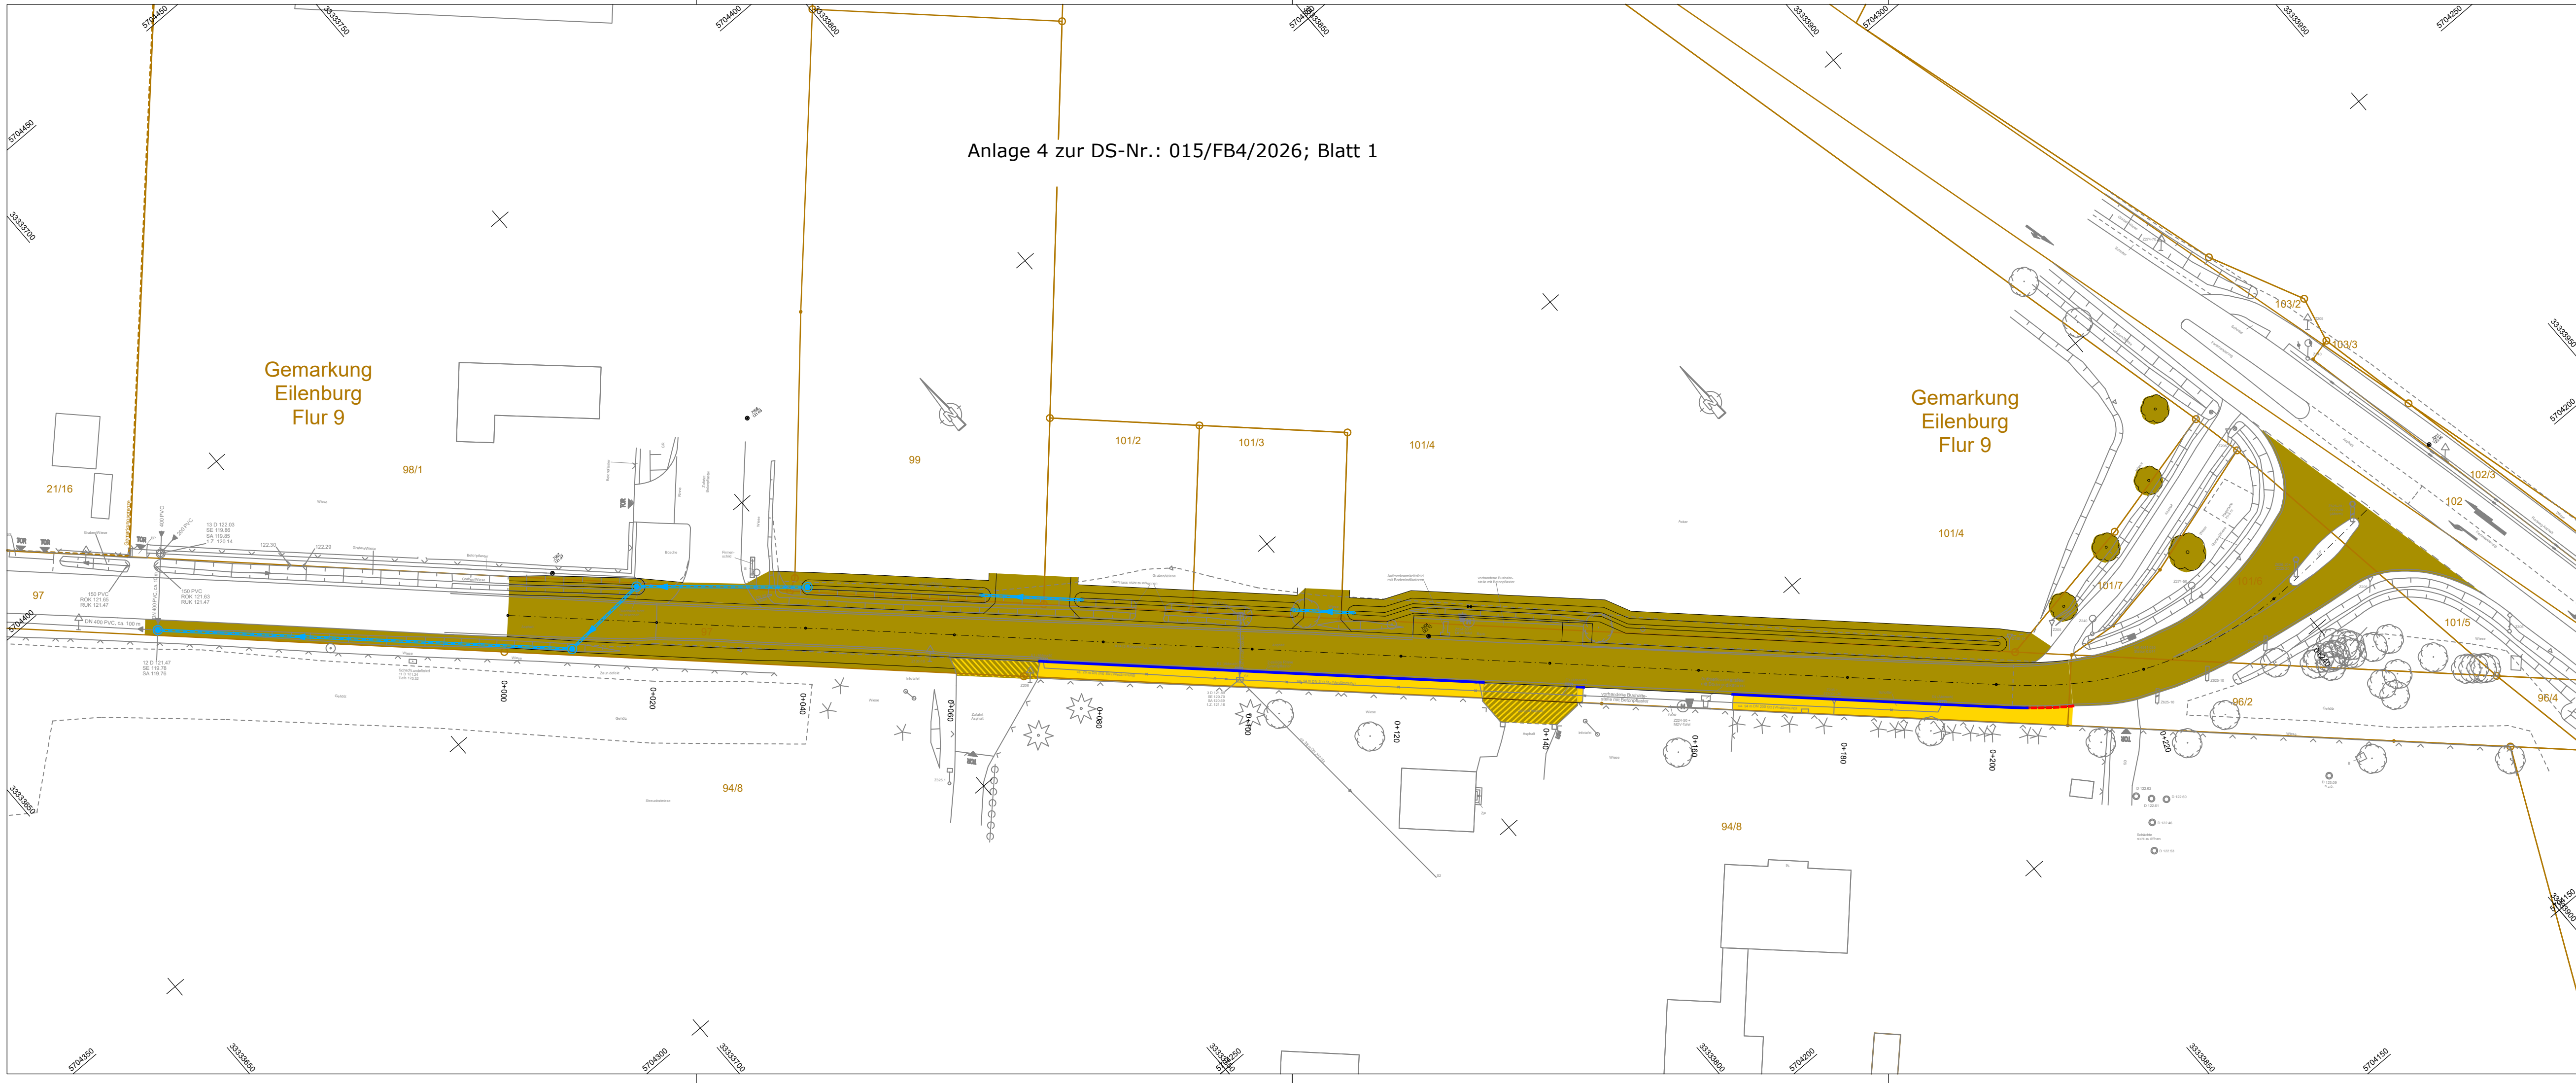

Kostenbeteiligte / Kostenteilung
Kostentragung = Landkreis Nordsachsen
Neubau Fahrbahn, Zufahrten, Oberflächenentwässerung, Randbereiche, Umbau Bushaltestelle Nordseite, Bäume
Neubau Regenwasserkanal einschließlich Kontrollschächte
Kostenbeteiligung an der erstmaligen Herstellung von Bordsteinen
Kostentragung = Stadt Eilenburg
Neubau Gehweg
Bordsteine abzüglich der Kostentragung und Kostenbeteiligung des Landkreises Nordsachsen
Kostenteilung = Landkreis Nordsachsen / Stadt Eilenburg
Grundstückszufahrten (Südseite)
Grunderwerb einschließlich Vermessung und Vermarkung sowie Gebühren

Kostenteilungsschlüssel nach ODR zwischen dem Landkreis Nordsachsen und der Stadt Eilenburg
Kostenanteil Landkreis Nordsachsen 6,00 m x 100 % = 72,7 % Kostenanteil Stadt Eilenburg 2,25 m x 100 % = 27,3 %
(6,00 m + 2,25 m)

	Ingenieurbüro Lehmann Dorfstraße 55 04808 Nischwitz Telefon: 0 34 25 - 85 61 32 Telefax: 0 34 25 - 85 61 33 Mail: RPL-Verkehrsplanung@T-Online.de	bearbeitet	07/2025	Lehmann
		gezeichnet	07/2025	Lehmann
		geprüft	07/2025	Lehmann
		Projekt:	2024-02	

	Freistaat Sachsen Landkreis Nordsachsen Straßenbauamt	bearbeitet		
		gezeichnet		
		geprüft		

Nr.	Art der Änderung	Datum	Zeichen

Entwurfsplanung

Straßenbauverwaltung Landkreis Nordsachsen - Straßenbauamt Dr.-Belian-Straße 5, 04838 Eilenburg K7442 NK 4541 035, Station 0,000 bis 0,245 Lagebezug: ETRS 89 UTM 33 Höhenbezug: DHHN 2016	Unterlage 13 /Blatt-Nr.2 Lageplan - Kostenteilung Maßstab: 1 : 500
--	--

K7442 OD Eilenburg (Rödgen) Instandsetzung Decke NK 4541 035, Station 0,000 bis 0,245	
aufgestellt: Landratsamt Nordsachsen	
Eilenburg, den	
geprüft: Landratsamt Nordsachsen	genehmigt: Landratsamt Nordsachsen
Eilenburg, den	Eilenburg, den