

**Satzung der Großen Kreisstadt Eilenburg  
(Entwurf)**

**Über die Verlängerung der Veränderungssperre für den Geltungsbereich des in  
Aufstellung befindlichen Bebauungsplans Nr. 46 „Kranoldstraße – Nutzungs-  
arten“**

Der Stadtrat der Großen Kreisstadt Eilenburg hat am 07.12.2020 aufgrund §§ 16 und 17 BauGB in der Fassung der Bekanntmachung vom 23.09.2004 (BGBl. I S 2414), zuletzt geändert durch Artikel 10 des Gesetzes vom 08.08.2020 (BGBl. I S. 1728) in Verbindung mit § 4 der Sächsischen Gemeindeordnung in der Fassung der Bekanntmachung vom 9. März 2018 (SächsGVBl. S. 62), zuletzt geändert durch Artikel 3 des Gesetzes vom 15. Juli 2020 (SächsGVBl. S. 425) die Verlängerung der am 21.12.2018 in Kraft getretenen Veränderungssperre für den Geltungsbereich des in Aufstellung befindlichen Bebauungsplans Nr. 46 „Kranoldstraße – Nutzungsarten“ als Satzung beschlossen.

**§ 1  
Gegenstand der Satzung**

Die am 21.12.2018 in Kraft getretene Veränderungssperre für den Geltungsbereich des in Aufstellung befindlichen Bebauungsplans Nr. 46 „Kranoldstraße – Nutzungsarten“ wird um 1 Jahr verlängert.


**§ 2  
Inkrafttreten**

Die Satzung tritt mit ihrer öffentlichen Bekanntmachung in Kraft.

Eilenburg,

Scheler  
Oberbürgermeister

Siegel

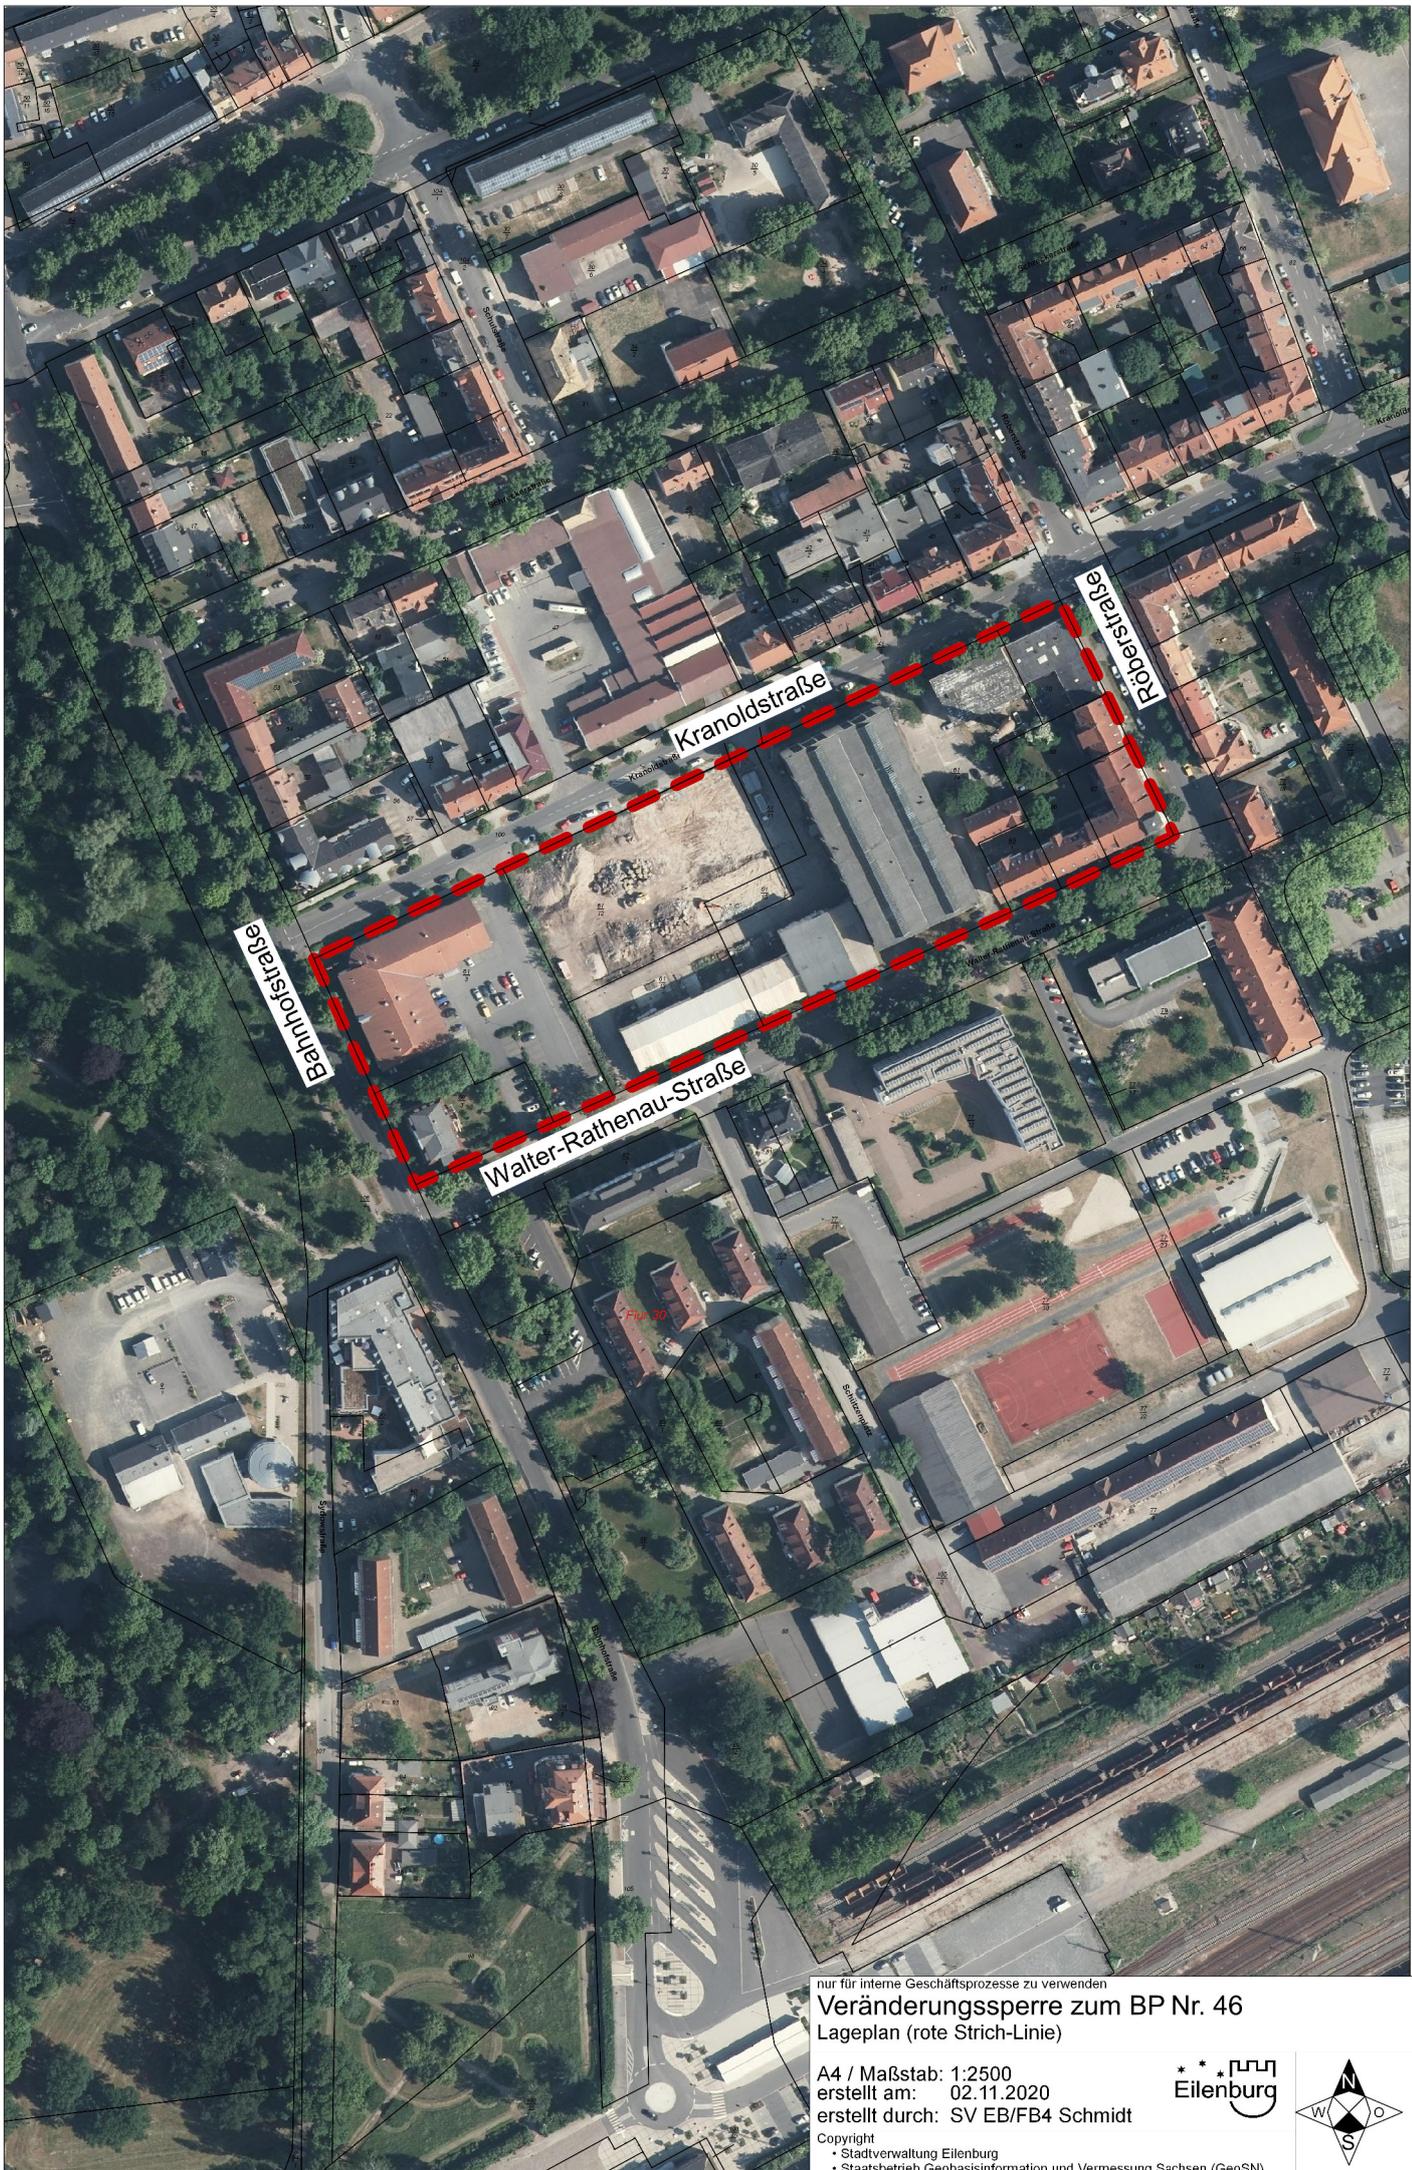

nur für interne Geschäftsprozesse zu verwenden  
**Veränderungssperre zum BP Nr. 46**  
Lageplan (rote Strich-Linie)

A4 / Maßstab: 1:2500  
erstellt am: 02.11.2020  
erstellt durch: SV EB/FB4 Schmidt

Copyright  
• Stadtverwaltung Eilenburg  
• Staatsbetrieb Geobasisinformation und Vermessung Sachsen (GeoSN)

\*\*\*  
**Eilenburg**

