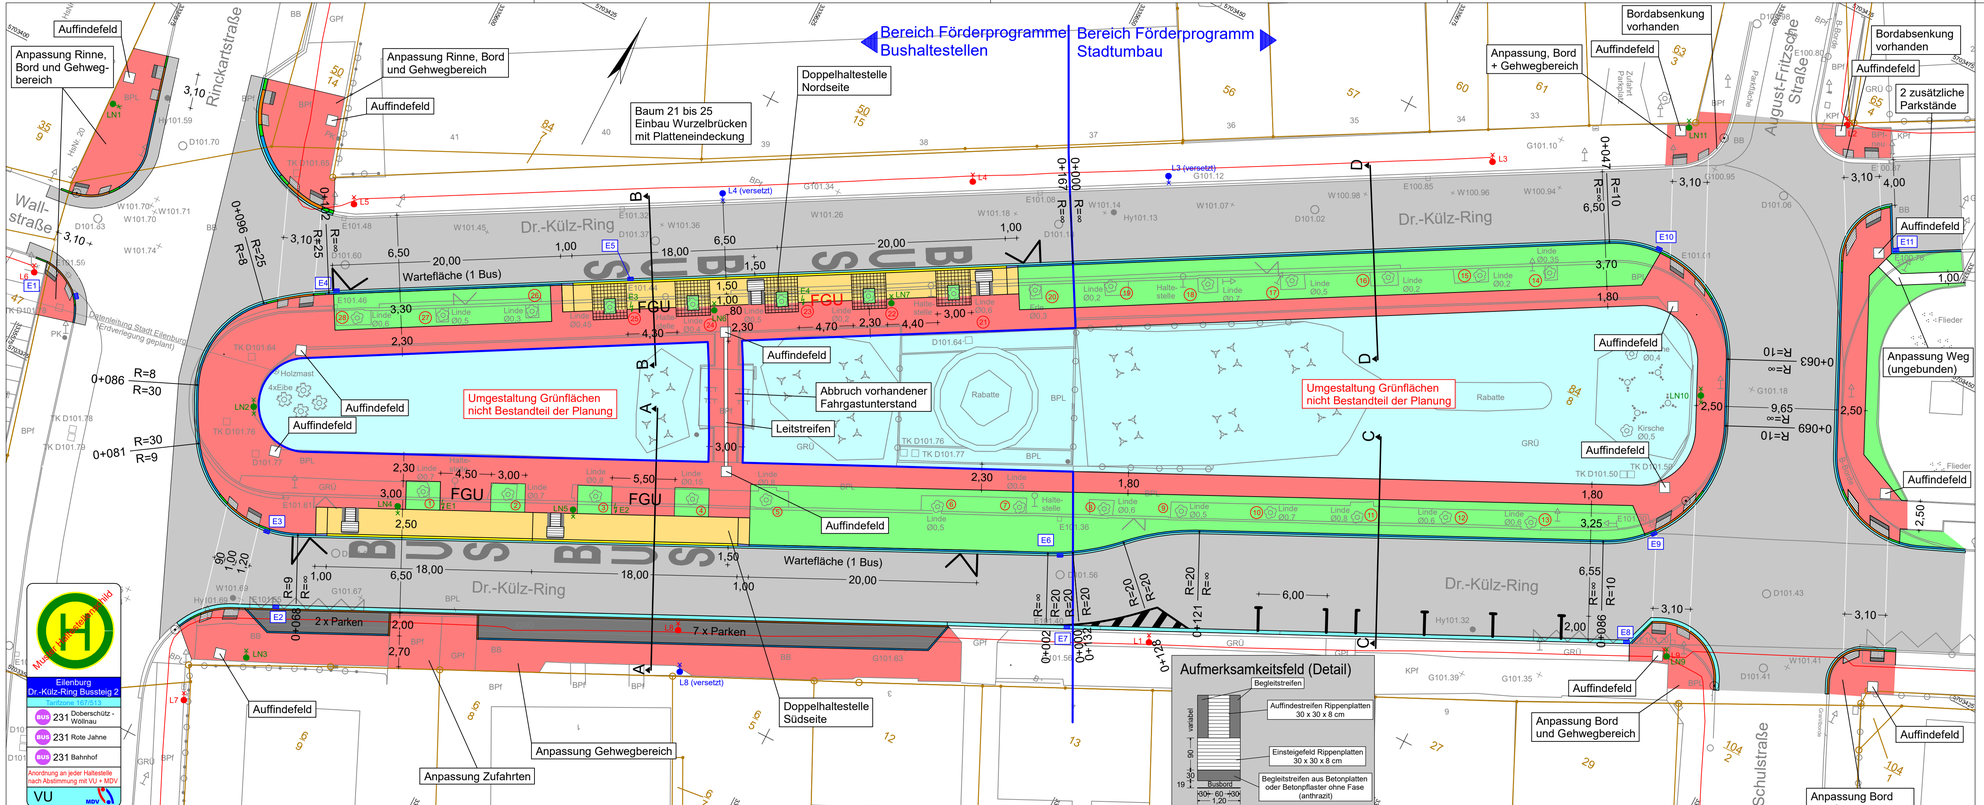

Zeichenerklärung

- Haltestellenbereich - Aufstellfläche - Betonplatten 300 x 300 x 80 mm
- Gehweg - Betonplatten 300 x 300 x 80 mm, Betonpflaster o. ä.
- Fahrbahn - Asphaltbauweise
- Anpassung Grünfläche - Oberboden mit Rasenansaat
- Neuanlage Parkbuchten - Asphalt
- Bussonderbord (Noppenbord)
- Bussonderbord (Noppenbord - Absenker)
- Hochbord - Naturstein
- Rundbord - Naturstein
- Absenker - Naturstein
- Tiefbord - Beton
- 1-Zeiler - Betonstein 16 x 16 cm
- vorhandener Baum - mit neuer Einfassung
- vorhandener Baum- Neubau Pfanzscheibe
- Richtungsfeld mit 3 cm Bordanschlag
- Aufmerksamkeitsfeld (Haltestelle)
- Sperrfeld mit 0 cm Bordanschlag

- L5 vorh. Leuchte
- L4 vorh. Leuchte - versetzten
- LN2 neue Leuchte
- E1 Anschluß Fahrgastunterstand
- FGU neuer Fahrgastunterstand
- VZ neu nach Anordnung der Verkehrsbehörde
- E2 neuer Straßenablauf

Nr.	Art der Änderung	Datum	Name

Entwurfsbearbeitung:
Lehmann
Dorfstraße 55
04808 Nischwitz
Telefon: 0 34 25 - 85 61 32
Telefax: 0 34 25 - 85 61 33
Mail: RPL-Verkehrsplanung@T-Online.de

Projekt-Nr.: 2016-13
Datum: 02/2021

Eilenburg
Freistaat Sachsen
Stadt Eilenburg
Dr.-Külz-Ring

Unterlage Nr. 5
Blatt Nr. 1

Vorentwurf

	Datum	Zeichen
bearbeitet	02/2021	Lehmann
gezeichnet	02/2021	Lehmann
geprüft	02/2021	Lehmann

Umgestaltung Bushaltestellenbereich Dr.-Külz-Ring in Eilenburg

Lageplan

Maßstab: 1 : 250

Aufgestellt:
Ingenieurbüro Lehmann
Ralph-Peter Lehmann
Nischwitz, den 16.02.2021

Anlage 3 zur DS-Nr.: 021/FB4/2021; Blatt 1

AUSGABEDATUM: 16.02.21
PLOTDATEI: E-250.PLT
PROJEKT: 2016-13 PLOTDATEI: E-250.PLT