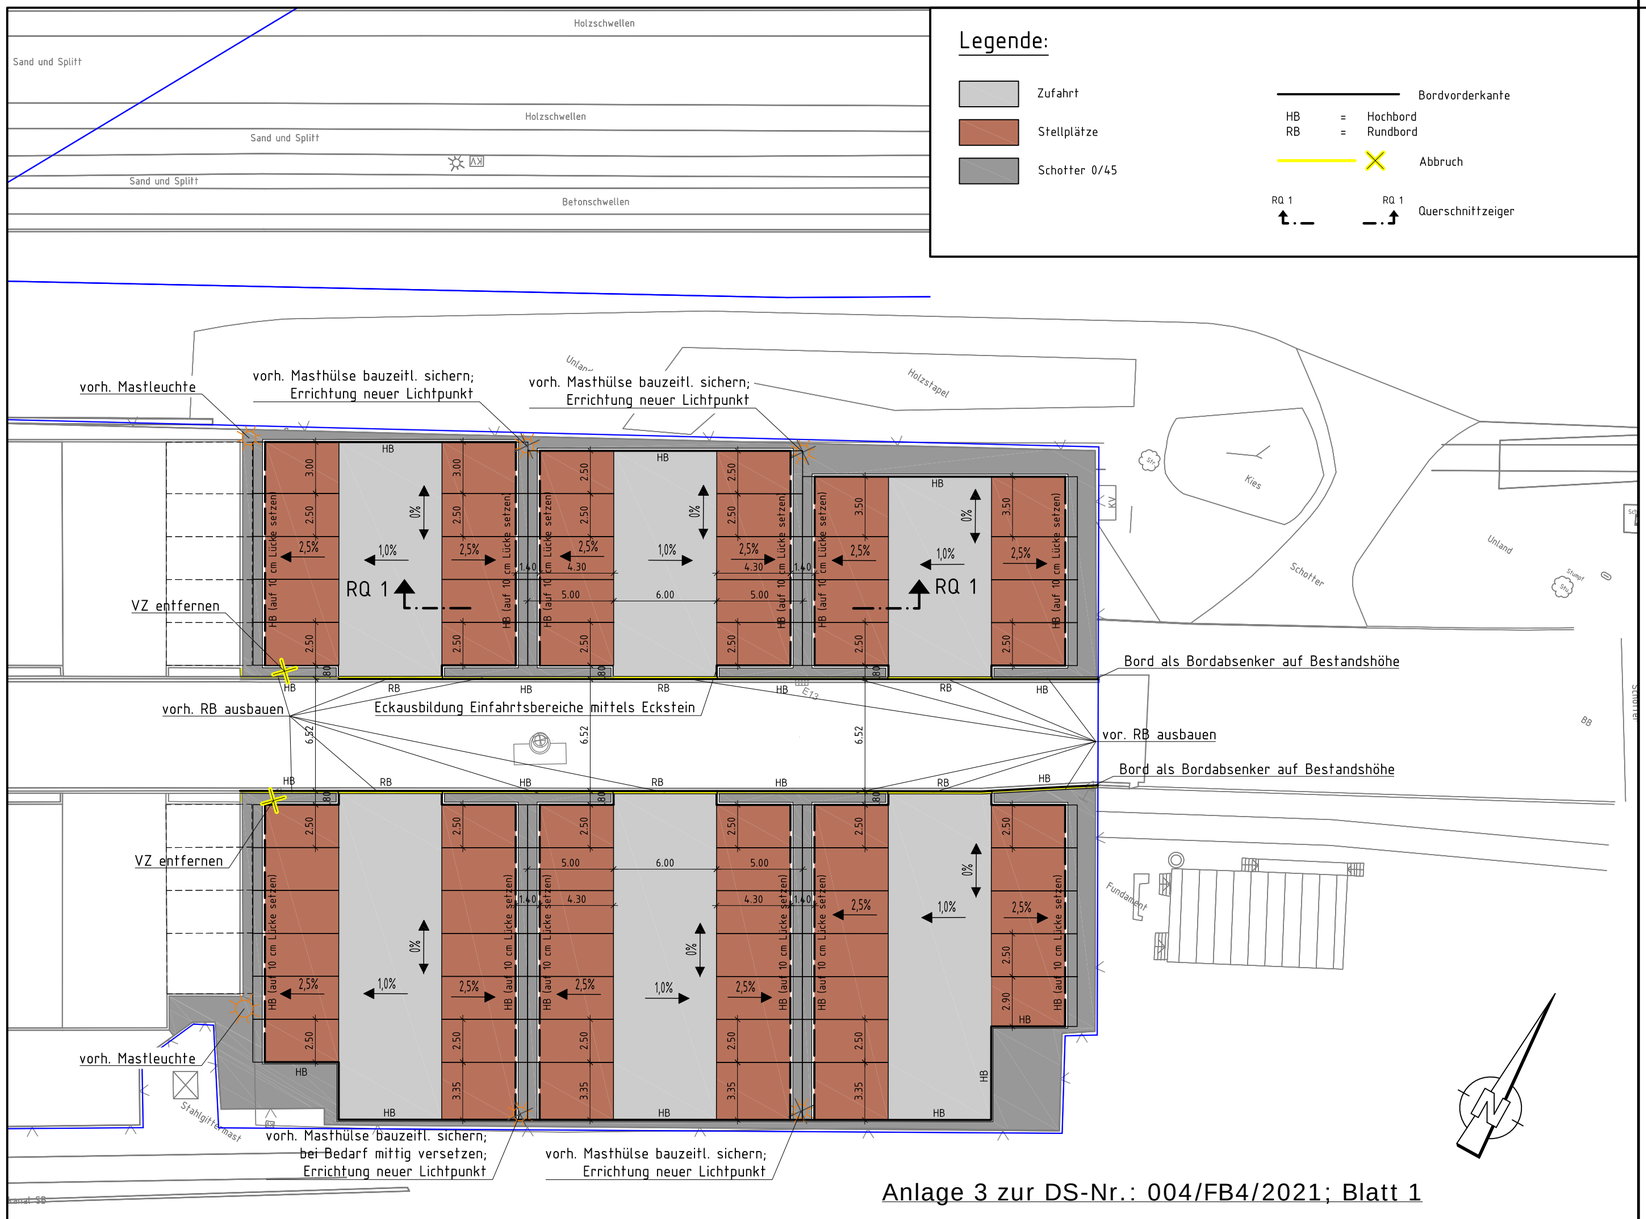

Anlage 3 zur DS-Nr.: 004/FB4/2021; Blatt 1

Planungsgrundlage: Schlussvermessung Fa. Bau- und Haustechnik Bad Düben GmbH vom 01.08.2016; Baumaßnahme Umgestaltung des Bahnhofsvorplatzes in Eilenburg
Lagebezug: UTM33 / Höhenbezug: DHHN 92

Bearbeitung:

ALBRECHT PLAN
ALBRECHTPLAN Planungsgesellschaft für Ingenieur- und Straßenbau mbH
Eigenheimstraße 15, 04279 Leipzig, Tel.: (0341) 3 05 72-0

	Datum	Zeichen
bearbeitet	15.01.2021	Her
gezeichnet	15.01.2021	Lie
geprüft	15.01.2021	Al

Straßenbaubehörde:

Große Kreisstadt Eilenburg
Marktplatz 1
04838 Eilenburg

Nr.	Art der Änderung	Datum	Zeichen

VORENTWURF

Straßenbauverwaltung

Stadt Eilenburg
FB 4 Bau und Stadtentwicklung

Straße / Abschn.-Nr. / Station:

PROJIS-Nr.: .....

Unterlage / Blatt-Nr.: 5 / 1

Lageplan

Maßstab: 1 : 250

Erweiterung Bahnhofsparkplatz in Eilenburg

aufgestellt:	geprüft:
Leipzig, den Albrecht Geschäftsführer IB Albrechtplan	Eilenburg, den Mertig Sachbearbeiter
genehmigt:	
Eilenburg, den Fachbereichsleiter	

Blattgröße: 0,175 m² (590x297)