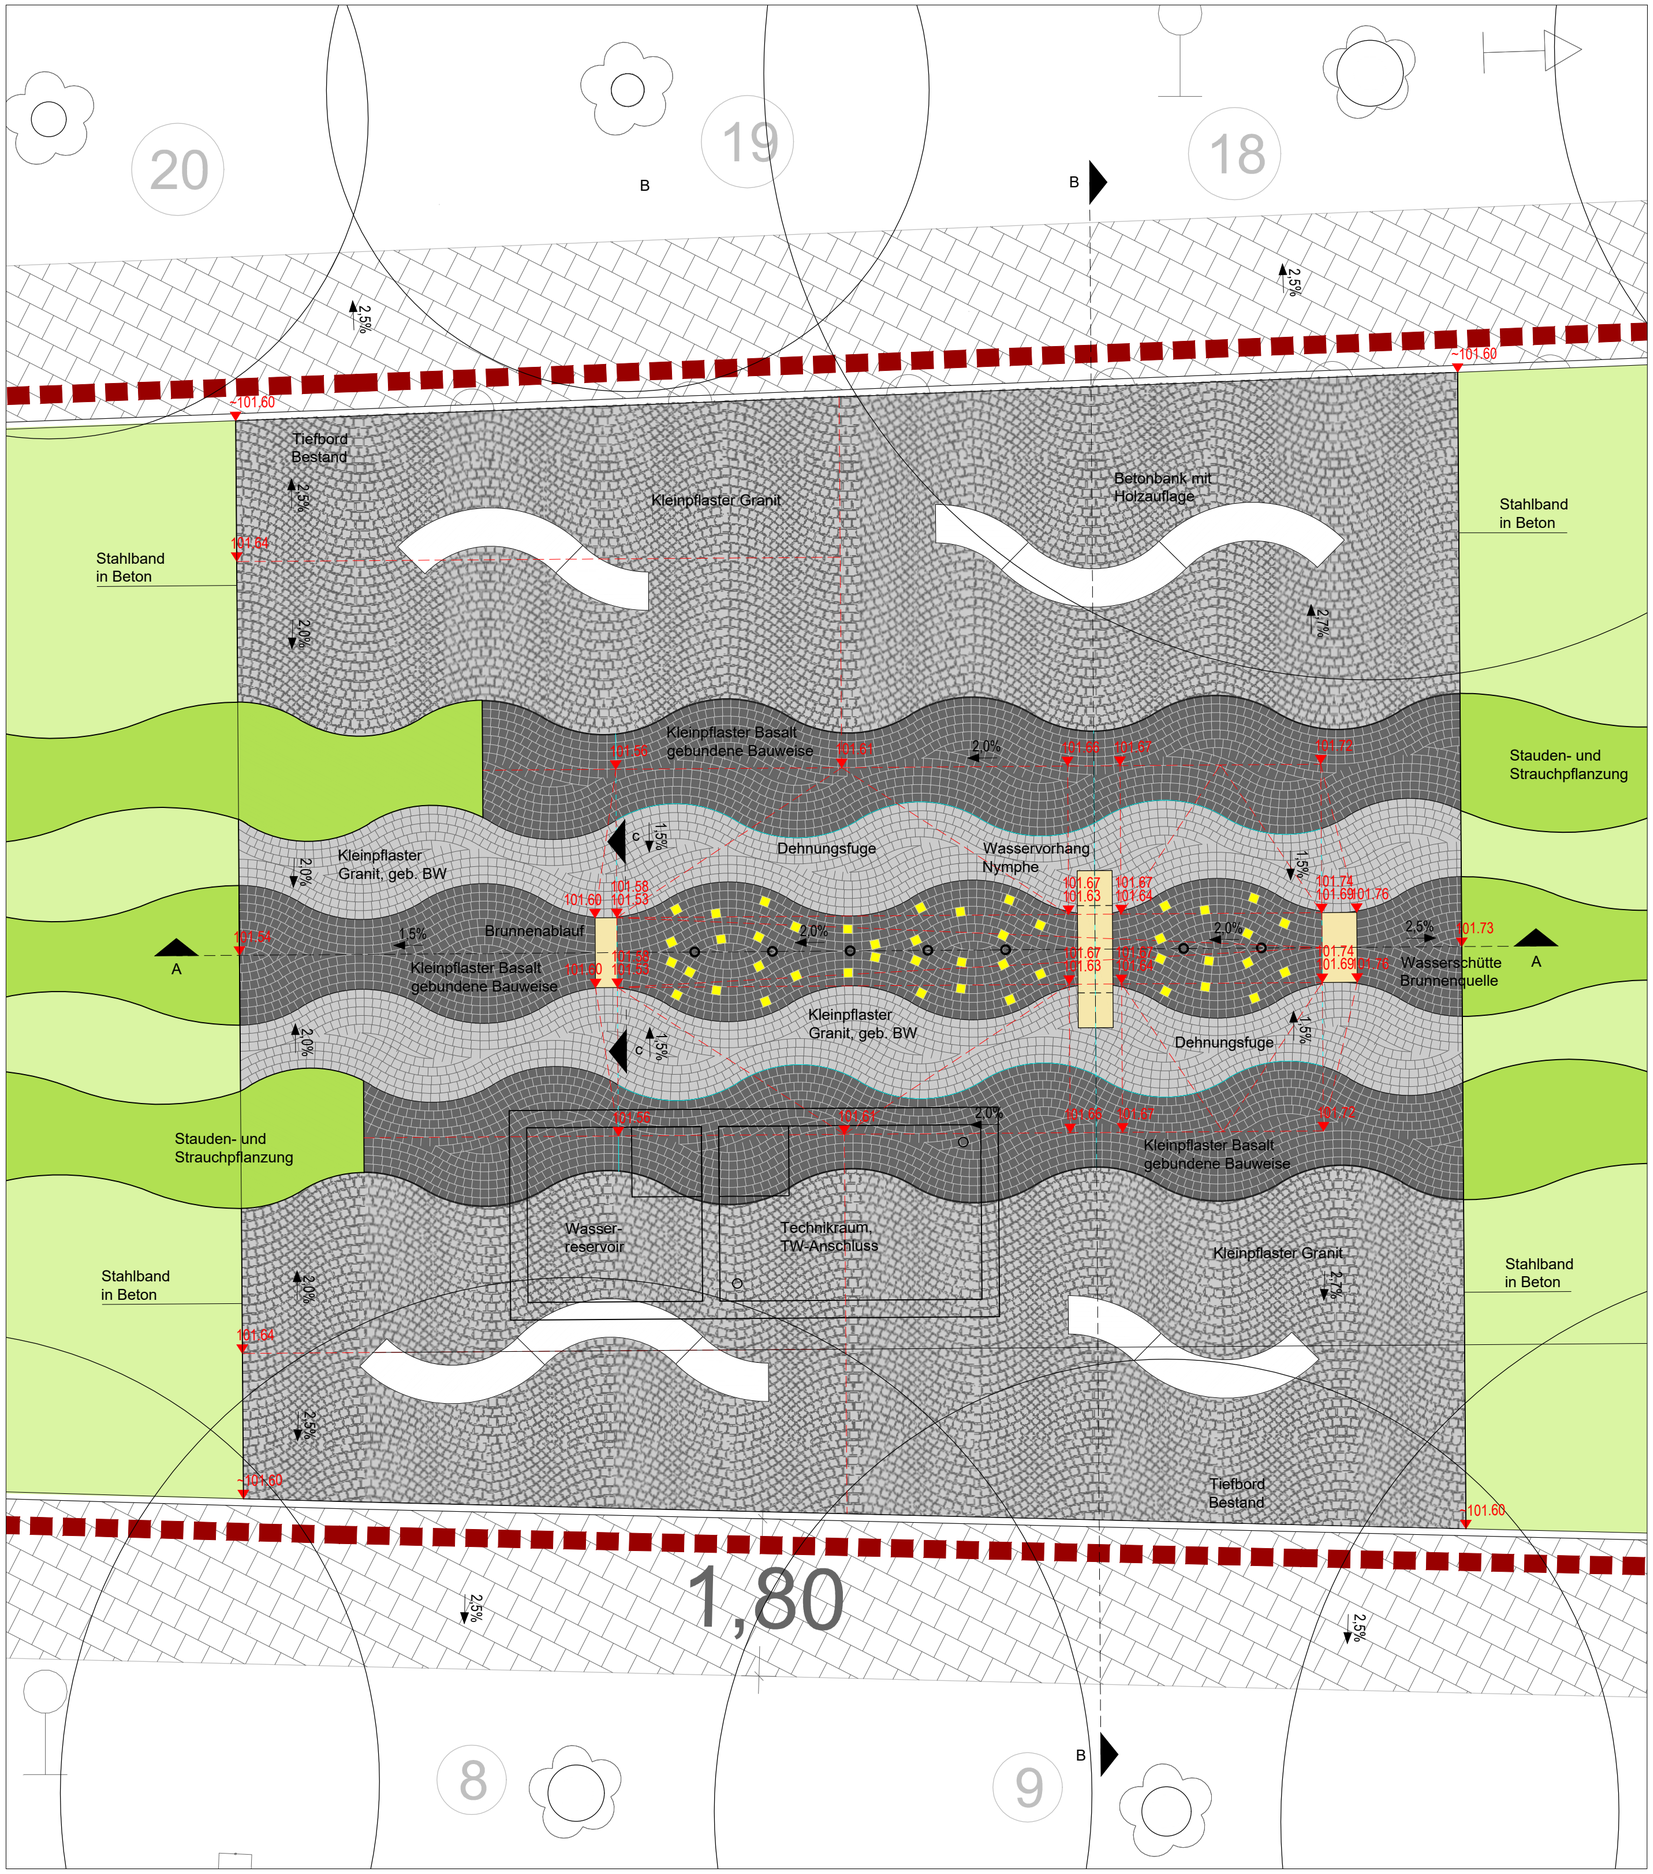


0 0,5 1,0 1,5 2 5 m

Plangrundlage: Planung 30.11.2021 Ingenieurbüro Lehmann, Rapis Luftbild 10/2018, Bestand öff. Wasserversorgung 19.02.2019 VEW, Lageplanauszug PrimaCom, Trassenauskunft Telekom 19.11.2018

			Änderungen
Datum	Name	Signum	Bemerkung

Auftraggeber
Stadtverwaltung Eilenburg
Marktplatz 1
04838 Eilenburg

Eilenburg

Auftragnehmer
büro.knoblich
LANDSCHAFTSARCHITEKTEN
Zschepplin-Eicher-Halle (Saale)
Zur Mulde 25, 04838 Zschepplin
Tel.: 0 34 23 / 7 58 60-0, Fax: 0 34 23 / 7 58 60-59

Lagebezug: ETRS_89 ***Höhenbezug:*** DHHN92
Landkreis: Nordsachsen ***Gemeinde:*** Eilenburg
Gemarkung: Eilenburg Flur 28 ***Flurstück:*** 84/8

	Datum	***Name***	***Unterschrift***
Gezei.	06.05.19	Fri	
Bearb.	06.10.22	Fri	
Gepr.	07.10.22	Kno	

Umgestaltung Bushaltestellenbereich Dr.-Külz-Ring
Grünflächengestaltung

Detail Platzgestaltung

Auftragsnr.: -
Phase: Entwurfsplanung
Plan-Nr.: 19-043
Ers. f.: -
Maßstab 1:50
Blatt 2 ***Bl.*** 3