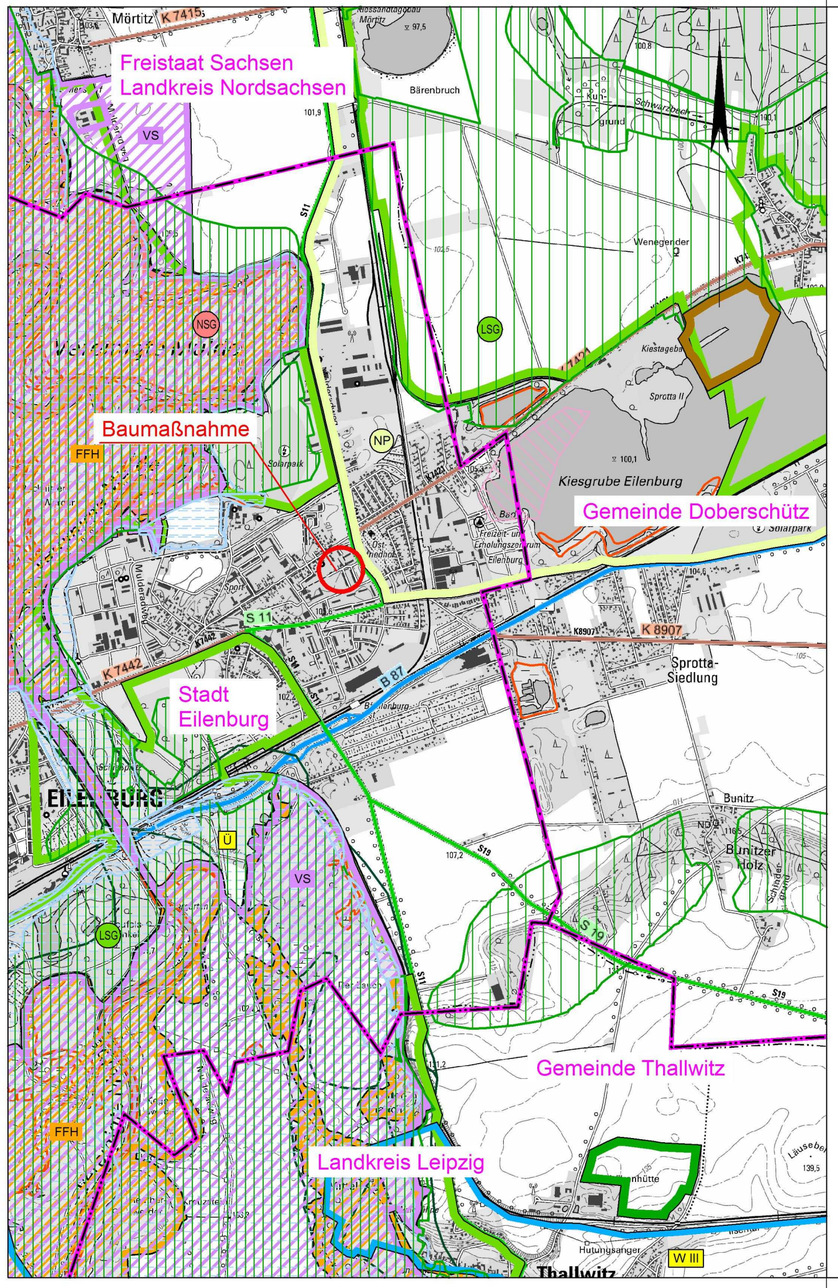

Zeichenerklärung

Planung

Baumaßnahme

Straßennetz

vorhanden	geplant	
B 99		Bundesstraße
L 215		Landesstraße / Staatsstraße
K 33		Kreisstraße
		sonstige Straße

Schutzgebiete

Natur, Landschaft, Wasser

- VS – Europäisches Vogelschutzgebiet
- LSG – Landschaftsschutzgebiet
- FFH – FFH-Gebiet
- NSG – Naturschutzgebiet
- NP – Naturpark
- W III – Wasserschutzzone III
- gesetzlich geschütztes Biotop
- Ü – Überschwemmungsgebiet

Verwaltung

- Kreisgrenze
- Gemeindegrenze

Ziele der Raumordnung

- Vorranggebiet Waldmehrung
- Vorranggebiet Freiraumsicherung
- Vorbehaltsgebiet Freiraumsicherung
- Vorranggebiet Rohstoffgewinnung
- Vorranggebiet Hochwasserschutz
- Vorbehaltsgebiet Tourismus und Erholung

Planung
Beratung
Bauleitung
Vermessung

Entwurfsbearbeitung
DELTA mbH
Planungsgesellschaft
Lauesche Str. 137, 04509 Delitzsch
Tel. 03 42 02/ 391-0, Fax 391-19
e-Mail info@delta-pg.de

	Datum	Name
bearbeitet	13.03.2023	Lippold
gezeichnet	13.03.2023	Lippold
geprüft	13.03.2023	Zeidler

Reg.-Nr.-EDV 22559
Reg.-Nr.-Auftrag 22559
Datei: VE2LPUL01.PLT
Objekt: VE2LPUL01
Blatt: 25000_1

Nr.	Art der Änderung	Datum	Zeichen

Vorentwurf

Straßenbauverwaltung
Stadtverwaltung Eilenburg

Straße / Abschn.-Nr. / Station:
Wirtschaftsweg

PROJIS-Nr.:

Unterlage / Blatt-Nr.: 3 / 1

Übersichtslageplan

Maßstab: 1:25000

Ausbau Wirtschaftsweg Eilenburg

0+000,000 - 128,583

aufgestellt:

----------, den ----------

58,0 cm x 29,7 cm = 0,172 m²

CARD/1