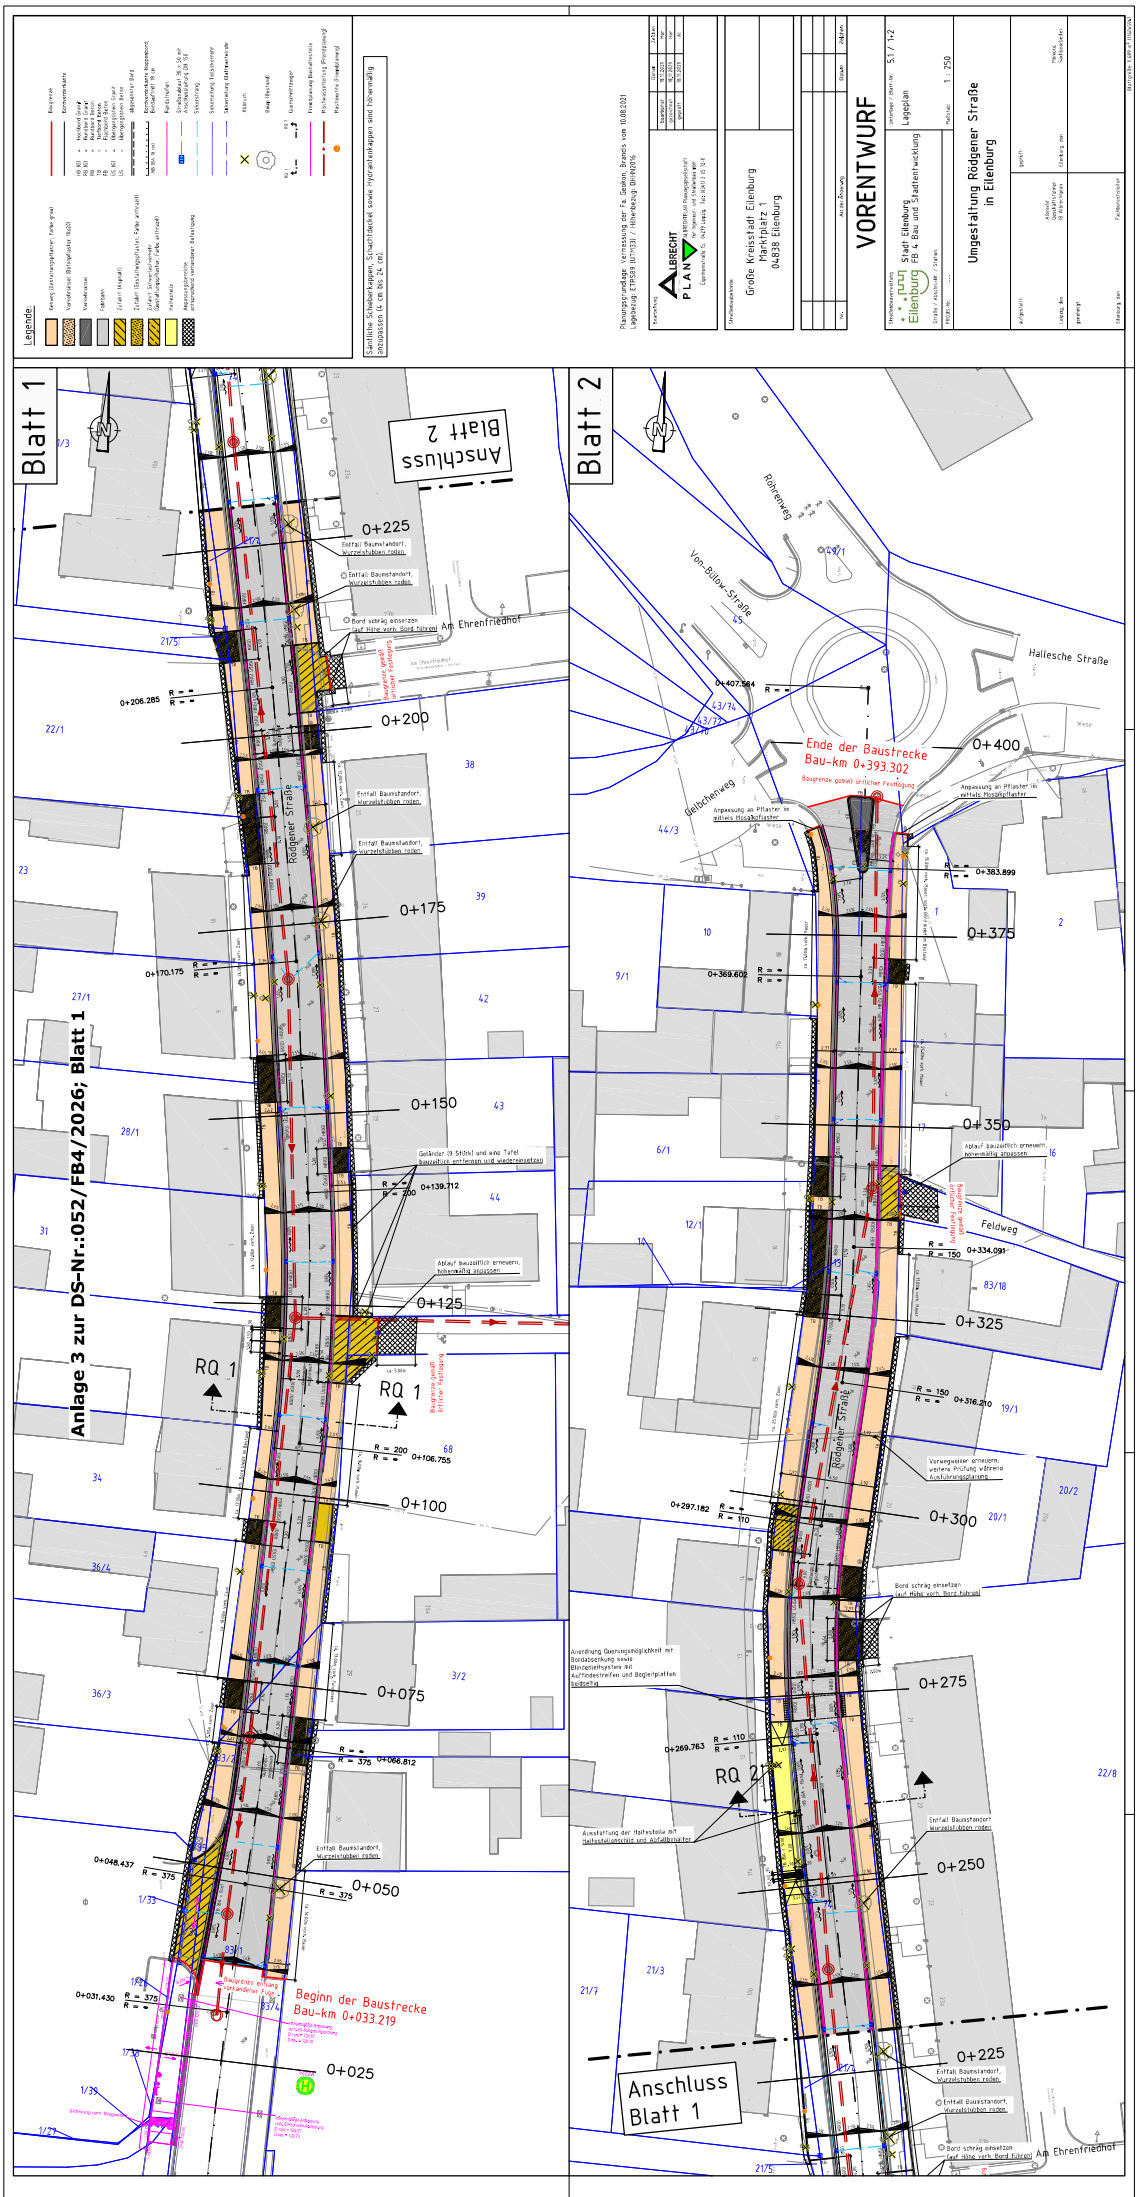
VORENTWURF
Stadt Eilenburg
FB 4 Bau- und Stadtentwicklung
Lageplan
Maßstab: 1 : 250
Umgestaltung Rödgener Straße in Eilenburg
Große Kreisstadt Eilenburg
Marktplatz 1
04838 Eilenburg
Planungsgrundlage: Vermessung der Fa. Geoton, Brandis vom 10.08.2021
Legehöhe: ETRS89 / UTM33N / Höhenbezug: DHHN2016
Sämtliche Schieberkappen, Schachtdeckel sowie Hydrantenkappen sind höhengleich anzupassen bzw. zu setzen.
Legende:
Blatt 1
Blatt 2
Anschluss Blatt 2
Anschluss Blatt 1
Beginn der Baustrecke Bau-km 0+033.219
Ende der Baustrecke Bau-km 0+393.302
Am Ehrenfriedhof
Rödgener Straße
Vom-Bülow-Straße
Röhrenweg
Hallesche Straße
Gelbehenweg
Feldweg
RQ 1
RQ 2
Anlage 3 zur DS-Nr.:052/FB4/2026; Blatt 1