


# Flur 21

Anlage zu Beschluss 3/2020 vom 03.02.2020

Maßstab  
1:300  
29.10.2019

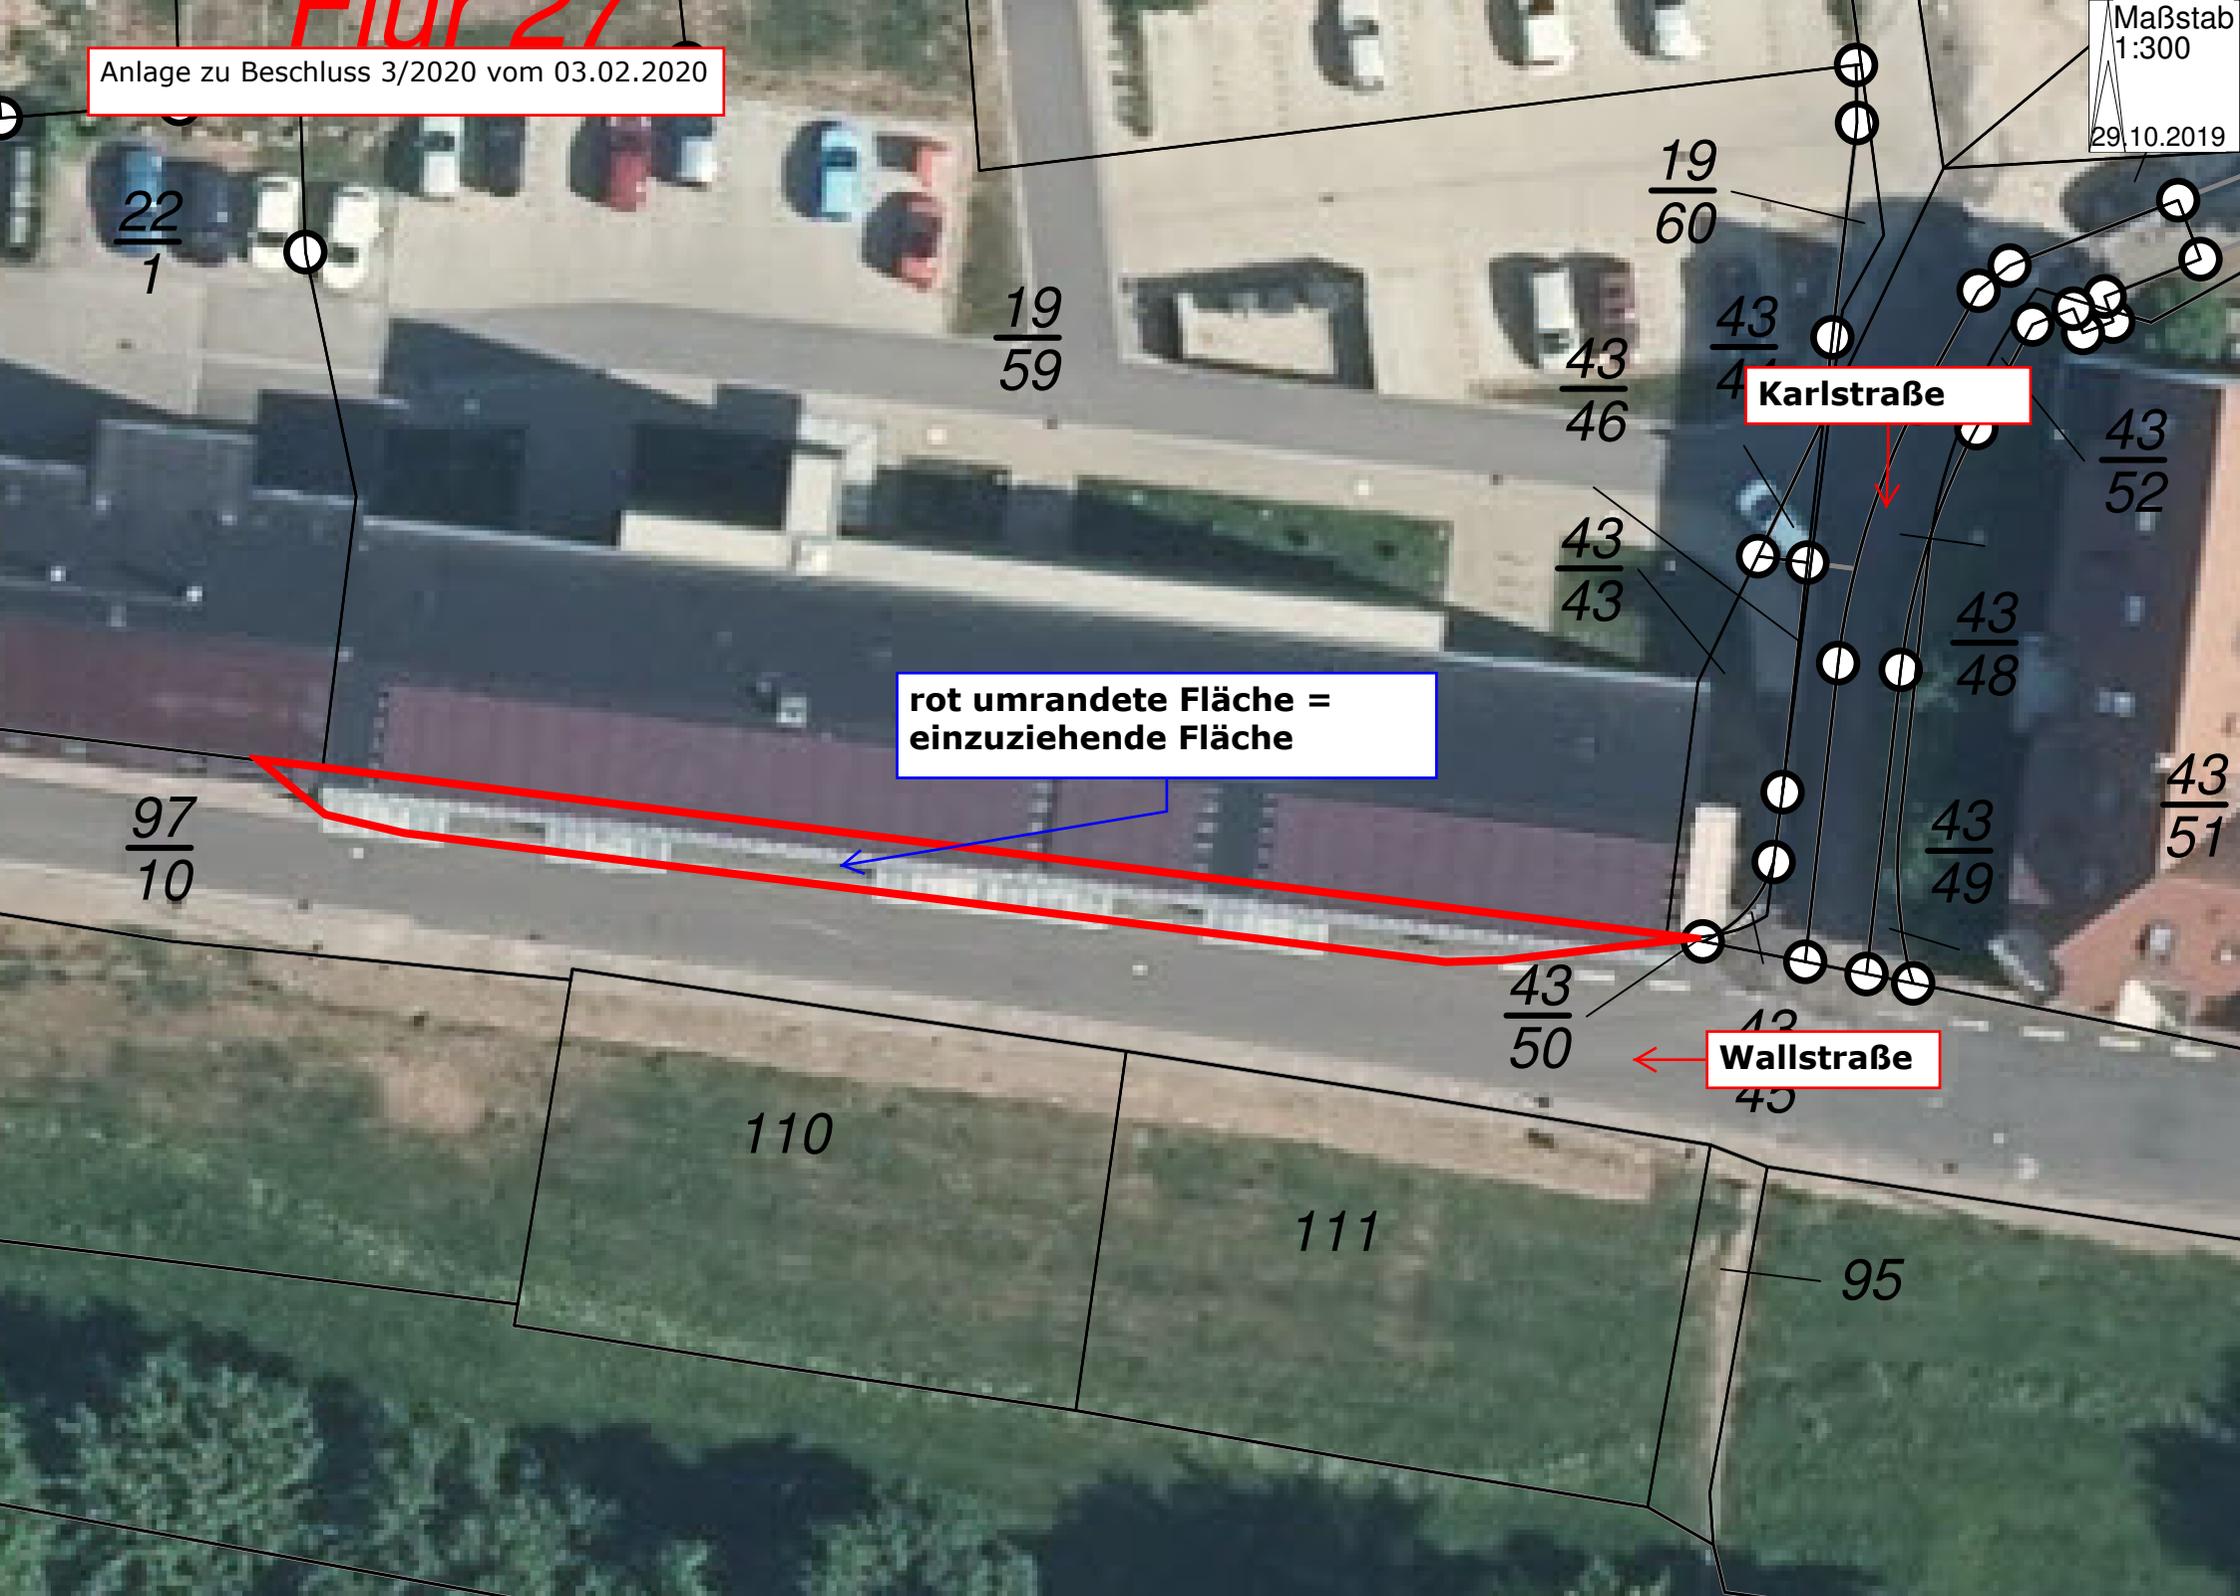

rot umrandete Fläche =  
einzuziehende Fläche

Karlstraße

Wallstraße

$\frac{22}{1}$

$\frac{19}{59}$

$\frac{19}{60}$

$\frac{43}{46}$

$\frac{43}{47}$

$\frac{43}{52}$

$\frac{43}{43}$

$\frac{43}{48}$

$\frac{43}{51}$

$\frac{97}{10}$

$\frac{43}{50}$

$\frac{43}{45}$

110

111

95