


Anlage 1 zur Informationsvorlage 123/FB4/2020

Torgauer Landstraße - Freifläche am Hochhaus

- Erweiterung der vorhandenen Spielflächen zum Mehrgenerationenspielplatz (Seniorengerechte Fitnessgeräte, Boulderwand, Trampolin)
- Herstellung Sichtschutzhecken, Neu- und Ersatzpflanzungen Baumbestand
- Erneuerung der vorhandenen Wege (Pflaster)
- Neubau Beleuchtung auf den Hauptwegen

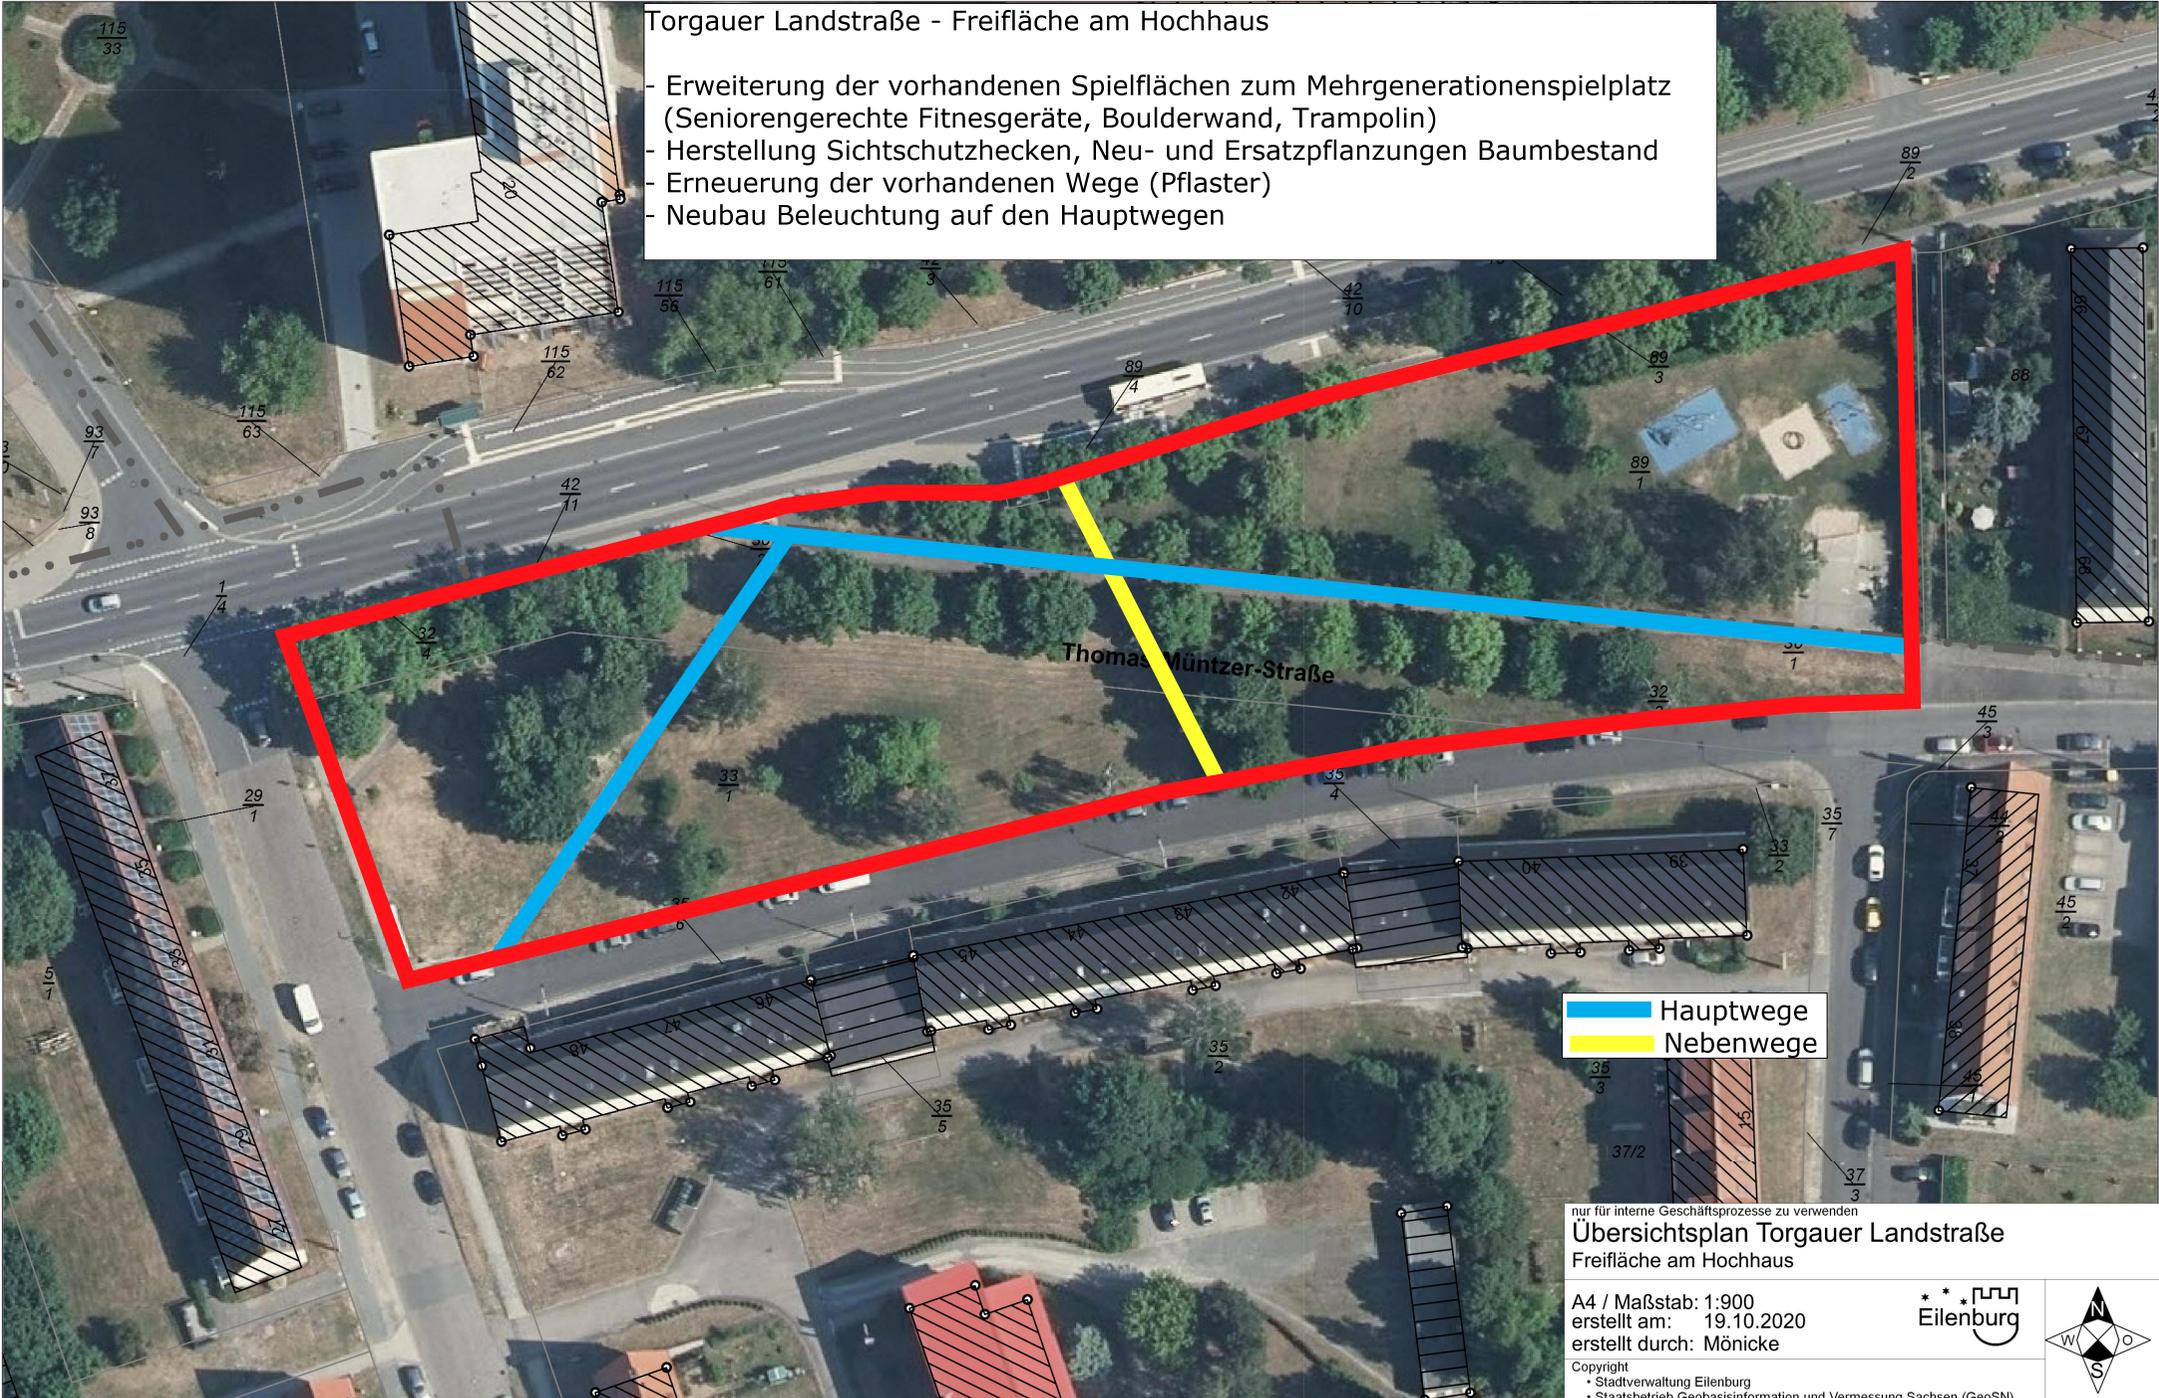

— Hauptwege
— Nebenwege

nur für interne Geschäftsprozesse zu verwenden
Übersichtsplan Torgauer Landstraße
Freifläche am Hochhaus

A4 / Maßstab: 1:900
erstellt am: 19.10.2020
erstellt durch: Mönicke

Copyright
• Stadtverwaltung Eilenburg
• Staatsbetrieb Geobasisinformation und Vermessung Sachsen (GeoSN)

