



Regelquerschnitt C - C

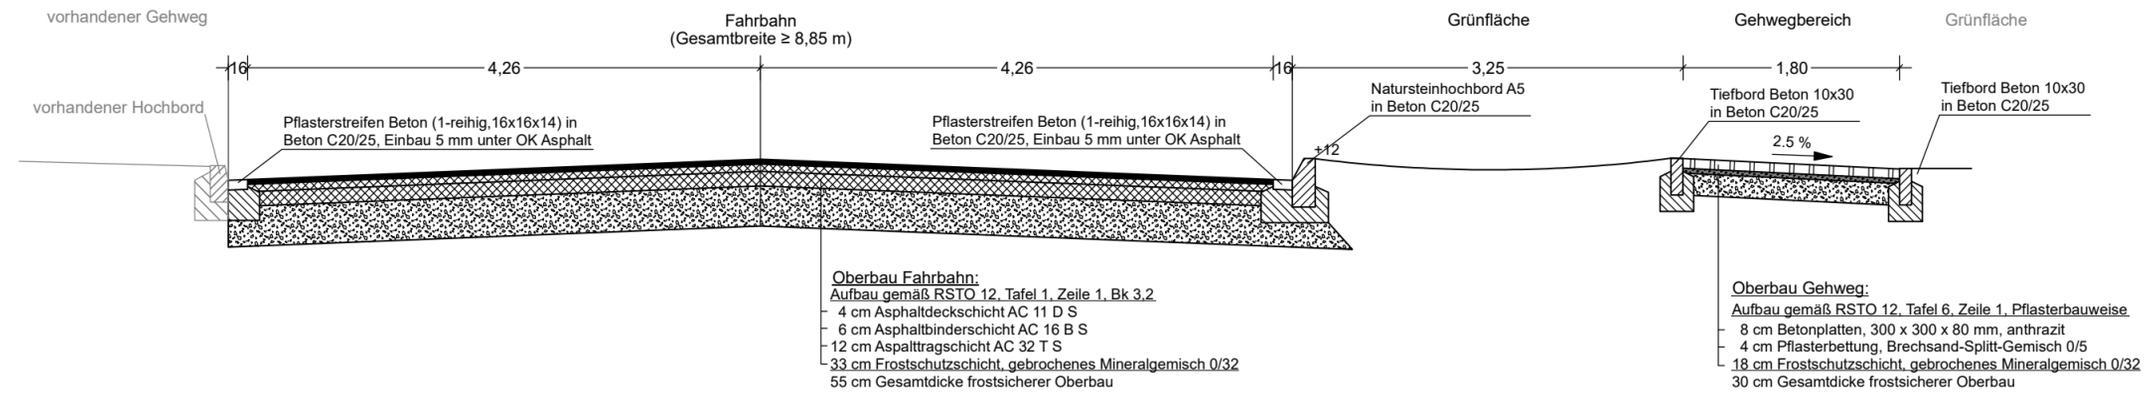

Regelquerschnitt D - D

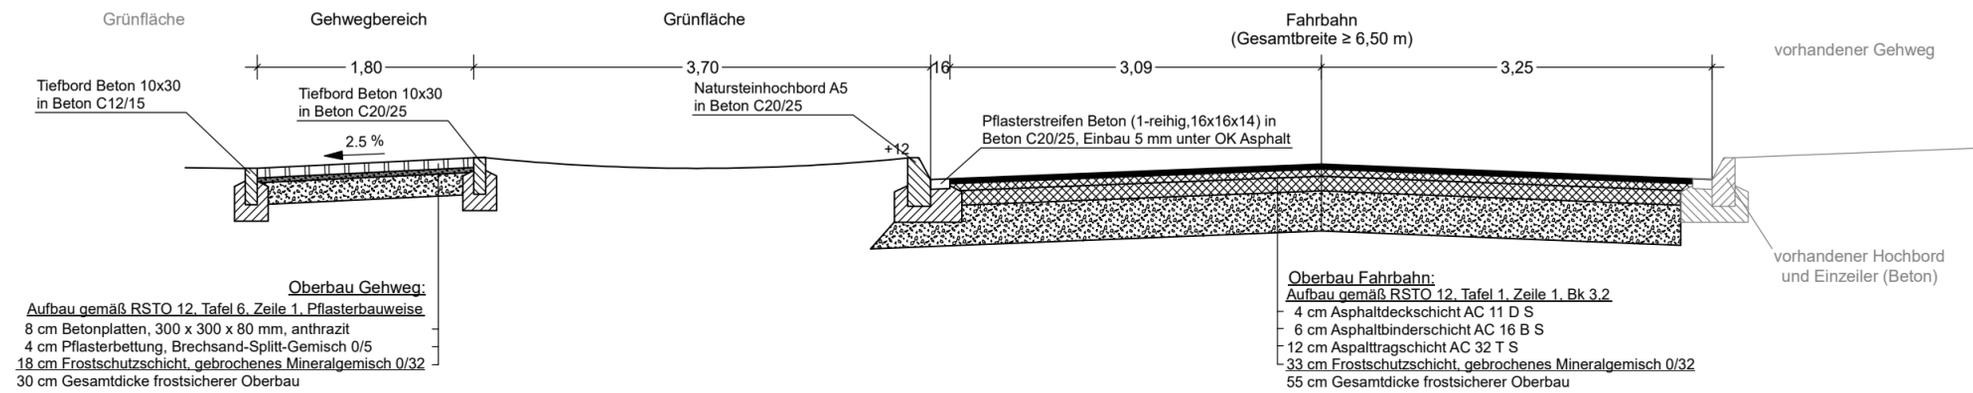

Anlage 4 zur DS-Nr.: 021/FB4/2021; Blatt 2

	Stadt Eilenburg	Unterlage 14.2
	Umgestaltung Bushaltestellenbereich Dr.-Külz-Ring in Eilenburg	
Regelquerschnitte Maßstab: 1:50		
Aufgestellt: Ingenieurbüro Lehmann		
Nischwitz, den 16.02.2021		
Gesehen:		