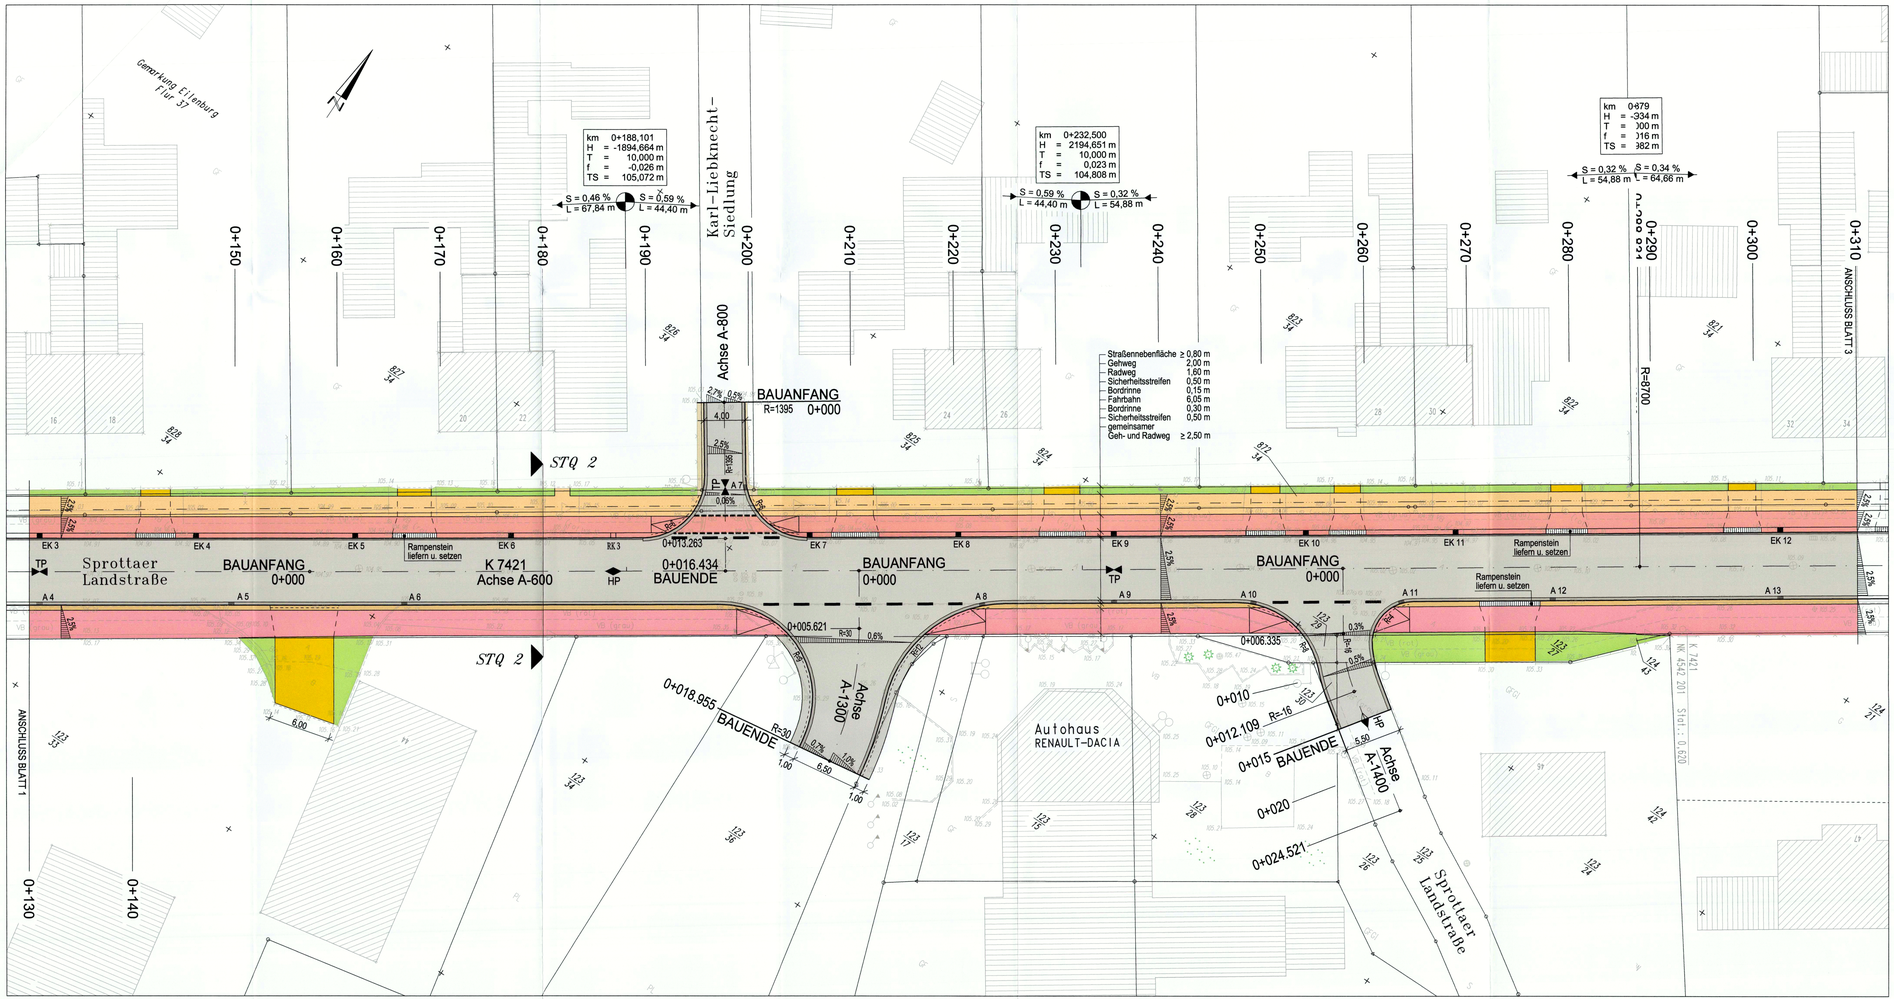

Anlage 1.2 zu 082/FB4/2021

Zeichenerklärung

- Straßennebenfläche / Grundstückszufahrt
- Gehweg
- Radweg mit Sicherheitsstreifen
- Bordrinne
- Fahrbahn
- Bordrinne
- Sicherheitsstreifen
- gemeinsamer Geh- und Radweg / Grundstückszufahrt

H = 15 000 m

- Neigungsbrechpunkt mit Angabe von Ausrundungshalbmesser, Längsneigung und Abstand zum nächsten Neigungsbrechpunkt (1,00% 17,00m 0,50% 60,00m)
- HP Gradientenhochpunkt
- TP Gradiententiefpunkt
- Fahrbahnquerneigung, Angabe in Prozent
- Bord absenken
- 104.75 Bestandshöhen
- vorh. Straßenablauf / gepl. Straßenablauf (A ...)
- Einlaufkasten / Revisionskasten (EK ... / RK ...)
- Flurstücksgrenze

Blatt 1 2 3

Ingenieurbüro S. Wenzel
Beratender Ingenieur
Straßen- und Verkehrsplanung, Vermessung
Wolfhersdorfer Str. 5
04860 Torgau
Tel. (03421) 90 23 07
Fax. (03421) 73 91 45
ingenieurbuero_s_wenzel@t-online.de

bearbeitet:	07 / 2019	Wenzel
gezeichnet:	07 / 2019	Schwirtz
geprüft:	07/2019	
Projekt-Nr.:		

Landratsamt Nordsachsen
- Straßenbauamt -
Dr.- Belian - Straße 5
04838 Eilenburg
Tel.: 03423 / 7097 3301
Fax: 03423 / 7097 3310

bearbeitet:
geprüft:
Projekt-Nr.:

Nr.	Art der Änderung	Datum	Name
1	Bau-km 0+0157 Grundstückszufahrt geändert	10/2018	WE

VORENTWURF

Straßenbauverwaltung
Landratsamt Nordsachsen
K 7421 / NK 4542 201, Stat. 0,325 bis Stat. 0,762

Unterlage / Blatt Nr. 5 / 2
Lageplan
PROJIS-Nr.:
Maßstab: 1 : 250

K 7421, Fahrbahnerneuerung Ortsdurchfahrt Eilenburg - BA II

Bau-km 0+130 - 0+310

aufgestellt:
Ingenieurbüro S.Wenzel
Torgau, den 07/2019

geprüft:
LRA Nordsachsen
Torgau, den

genehmigt:
LRA Nordsachsen
Torgau, den

1325 1015/01 202/01 23.10. 2018 Datei:504\VOR-K7421 Eilenburg-BAII/K7421-2-2LP-VW