
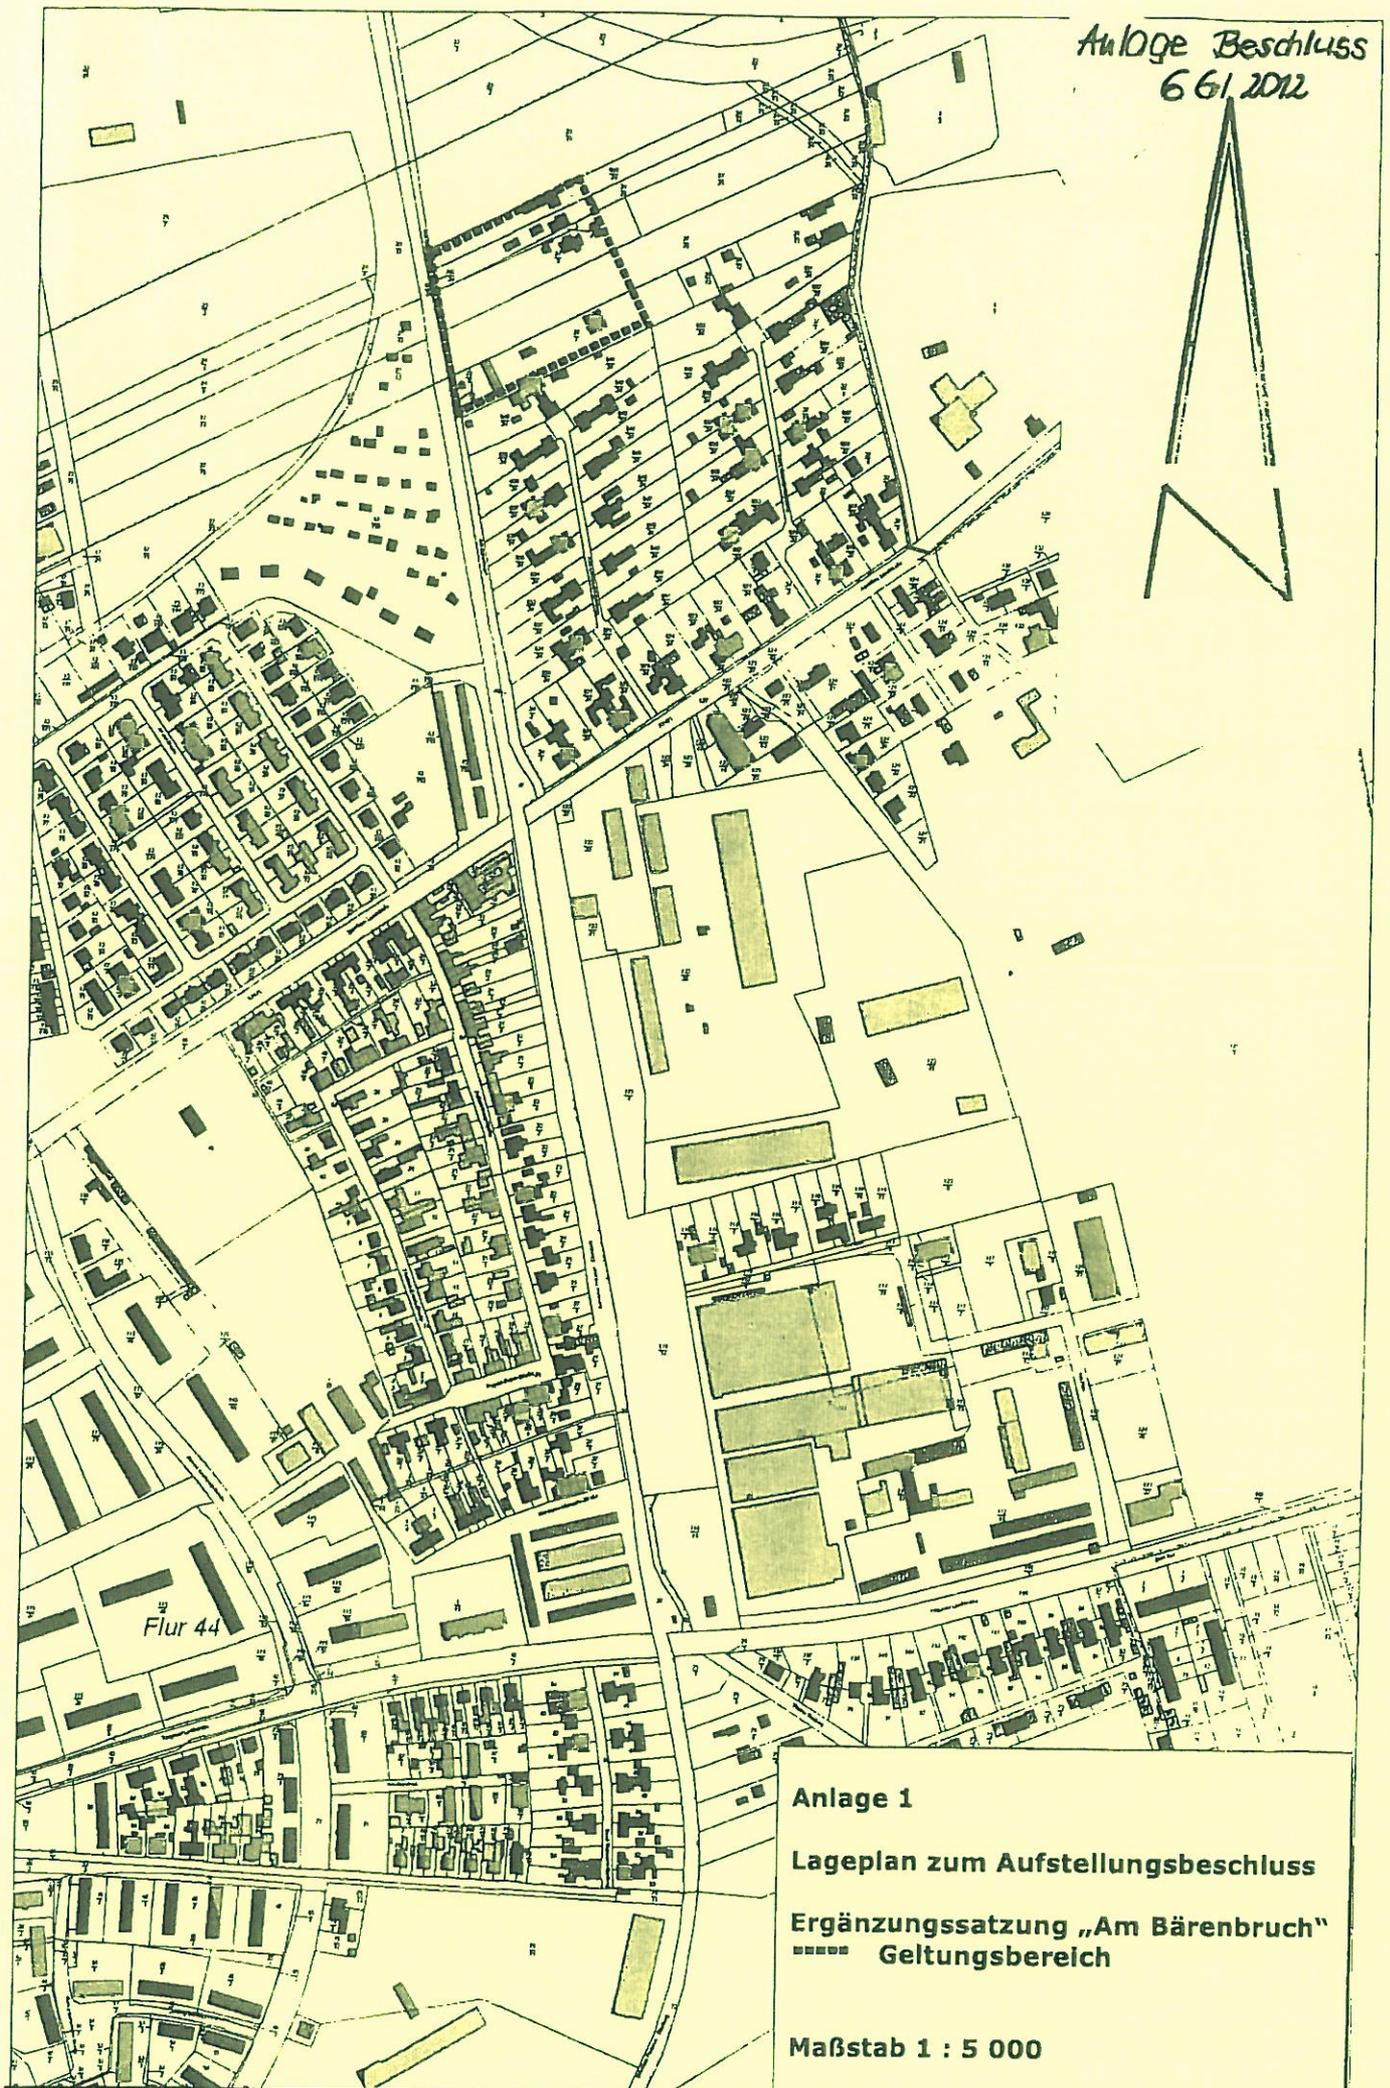


Anlage Beschluss
661/2012

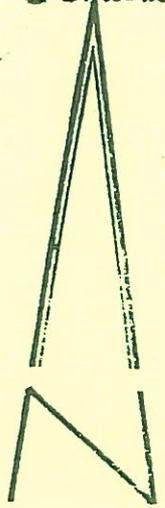

Flur 44

Anlage 1

Lageplan zum Aufstellungsbeschluss
Ergänzungssatzung „Am Bärenbruch“
■■■■■ Geltungsbereich

Maßstab 1 : 5 000