


Anlage 1 zur Beschlussvorlage 112/FB4/2020

KITA Bärchen

Übersichtsplan EG, Bestand

 geplante Umbaubereiche

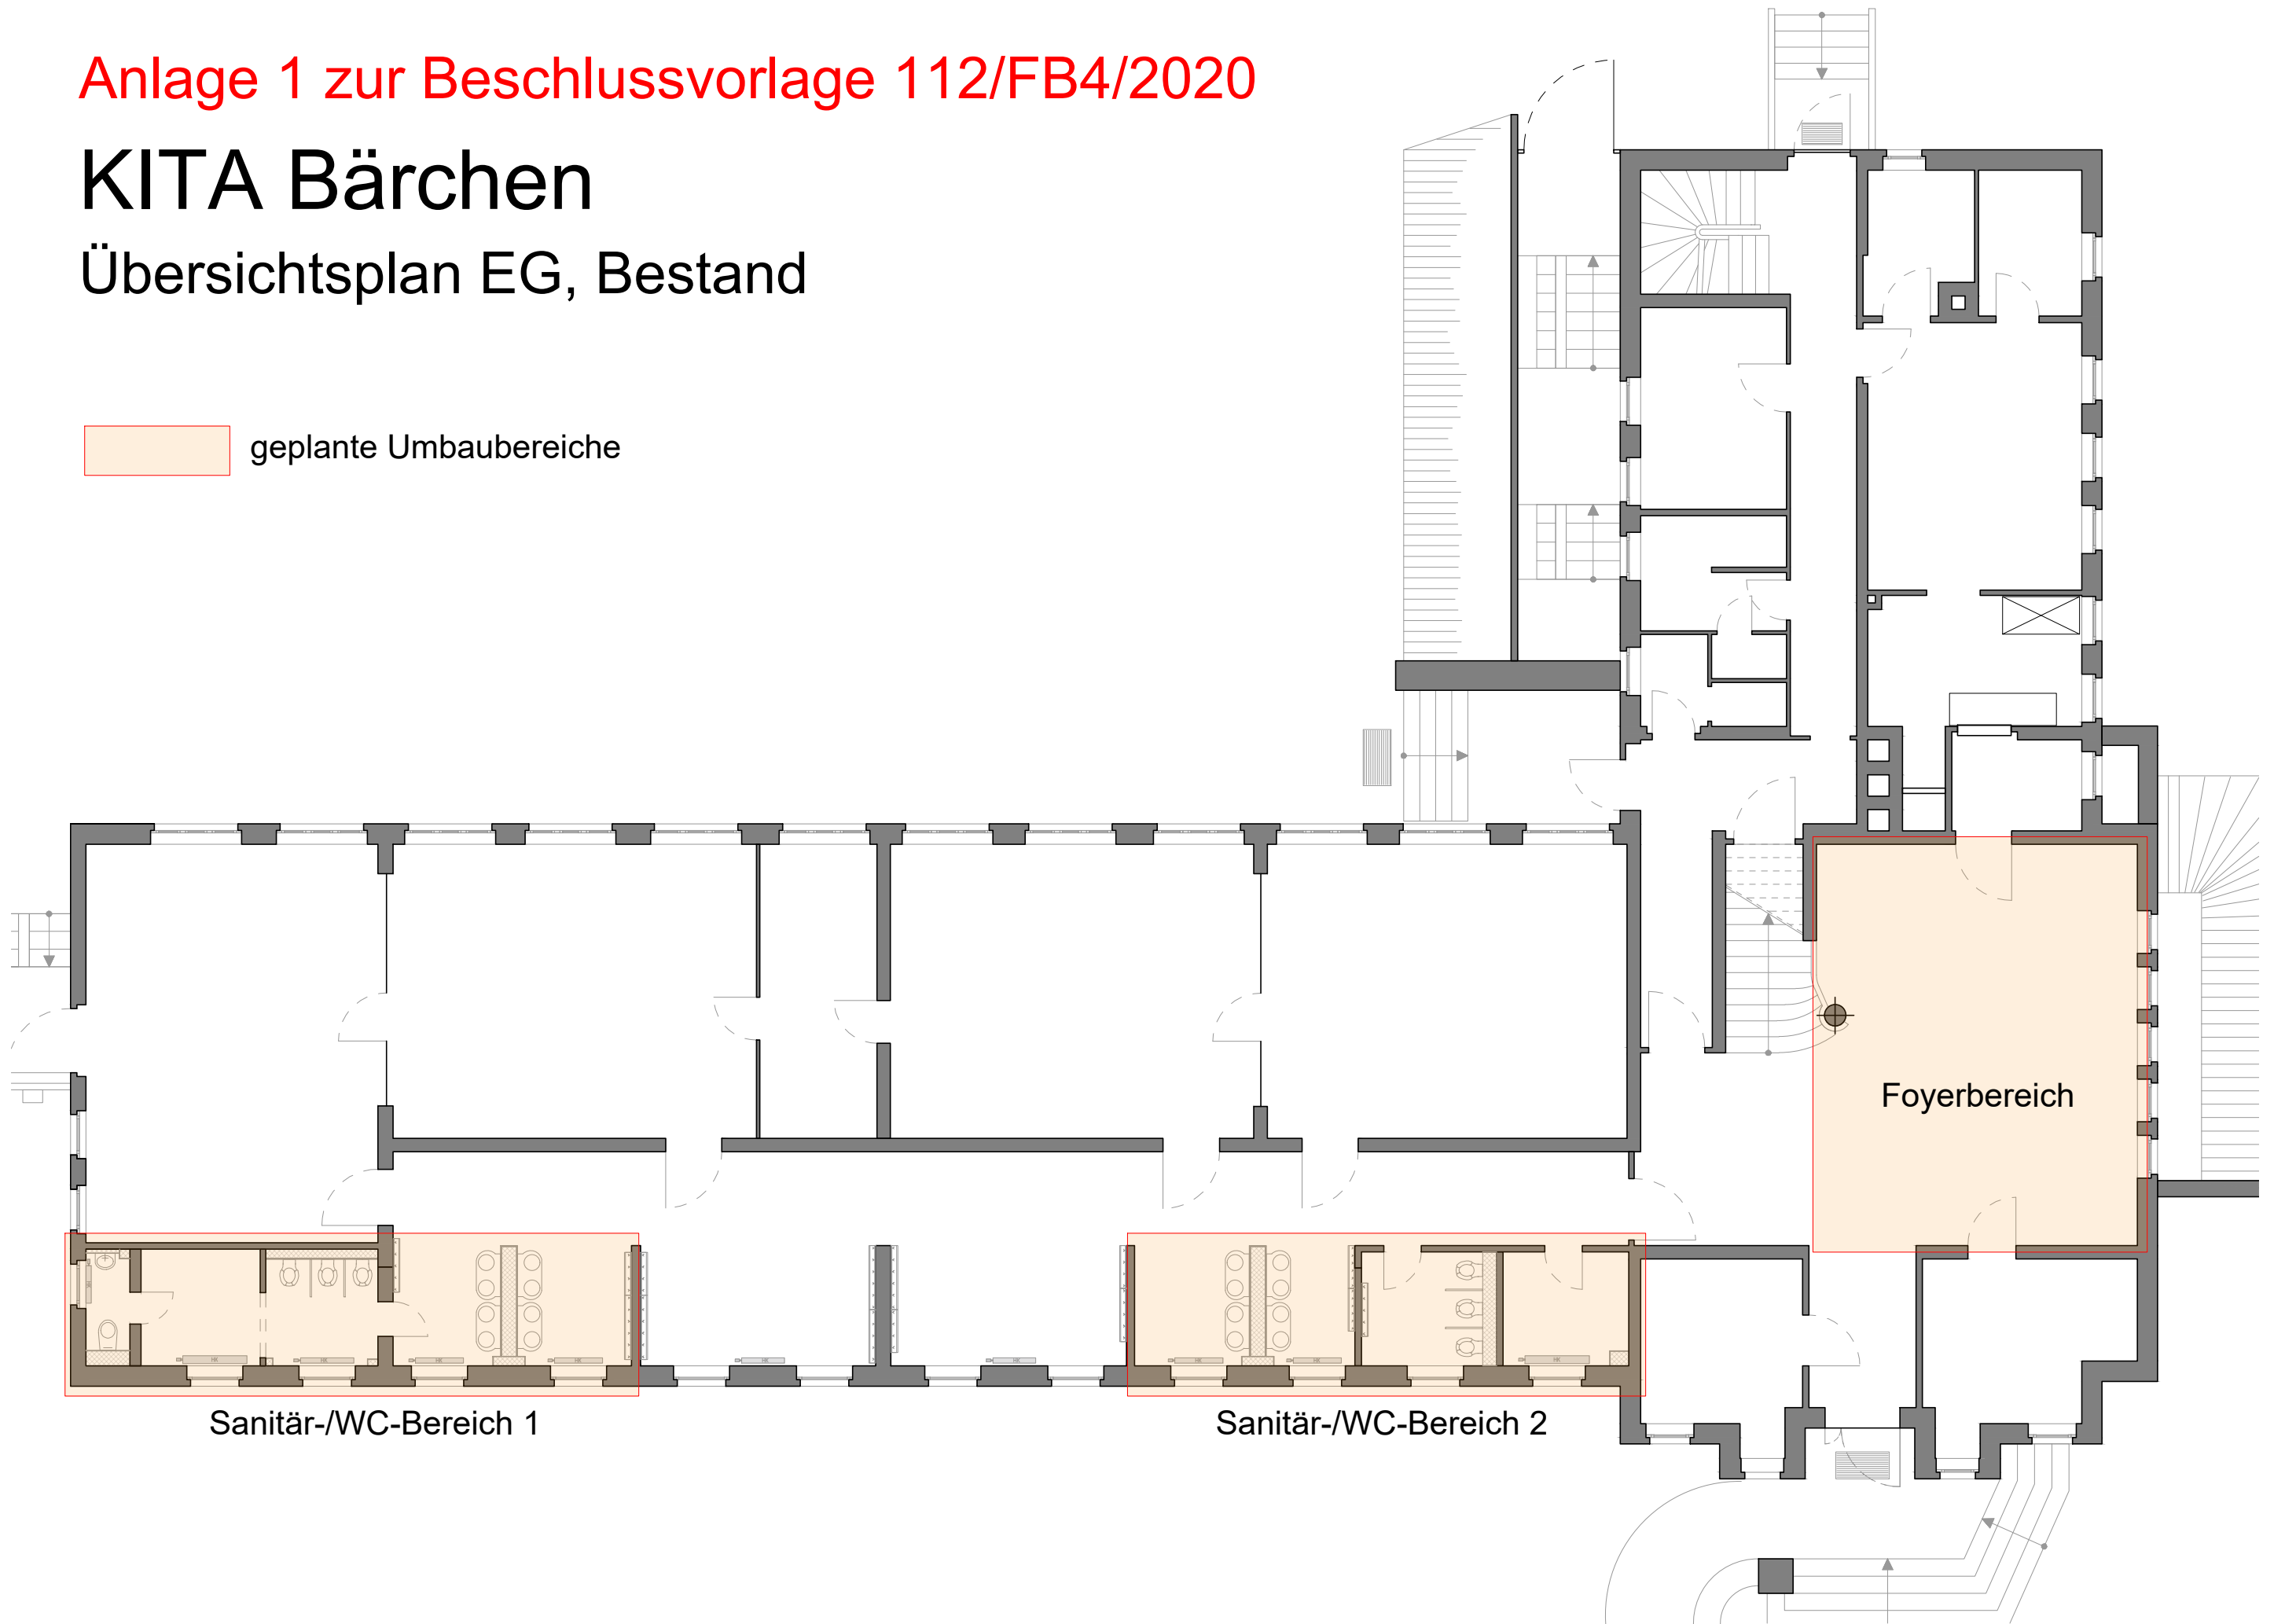

Sanitär-/WC-Bereich 1

Sanitär-/WC-Bereich 2

Foyerbereich