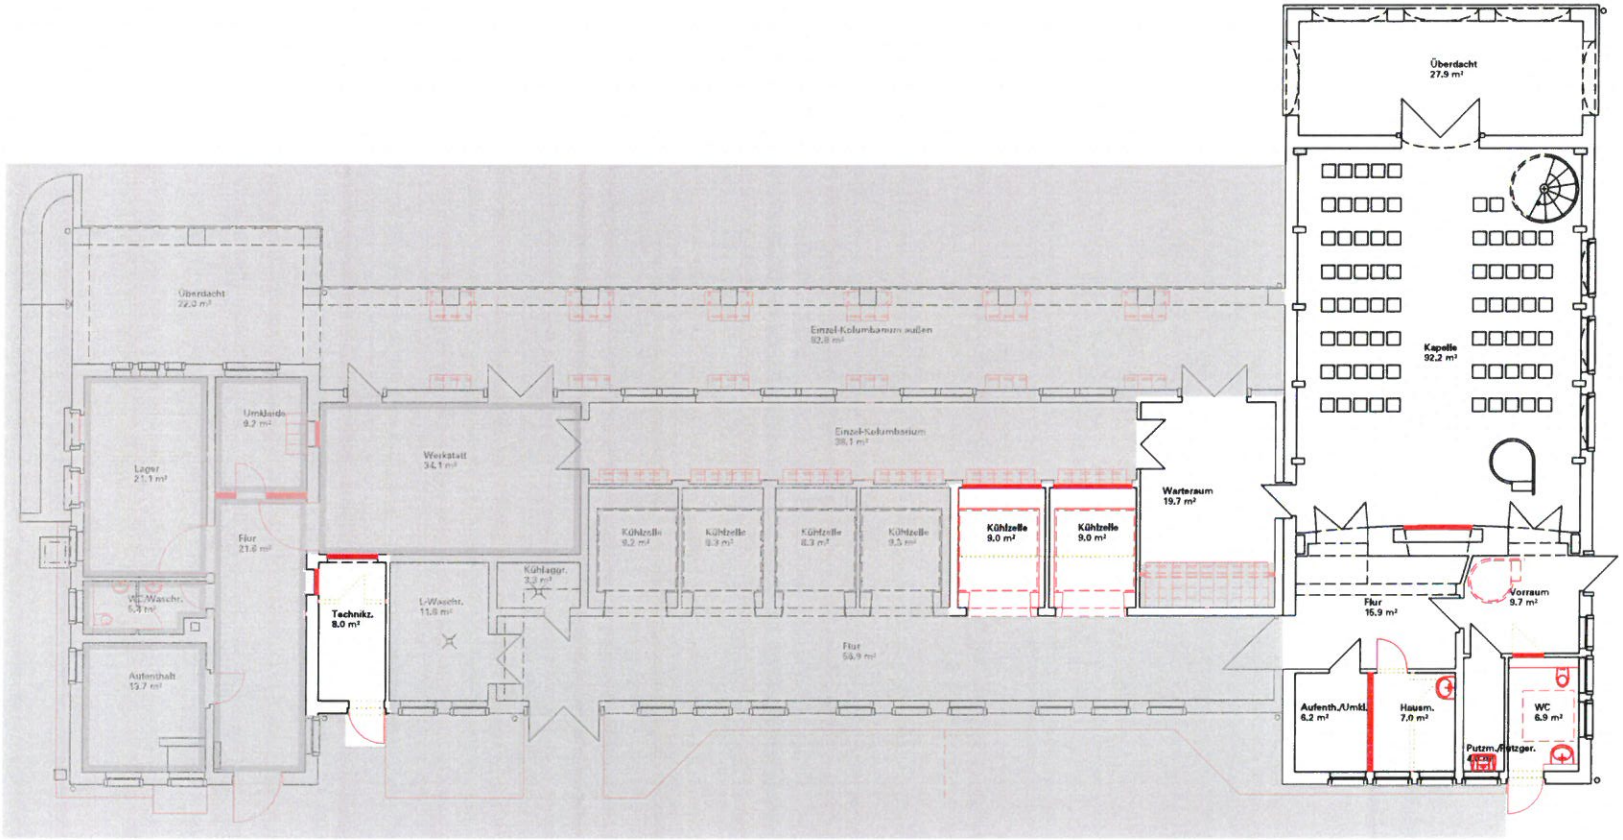

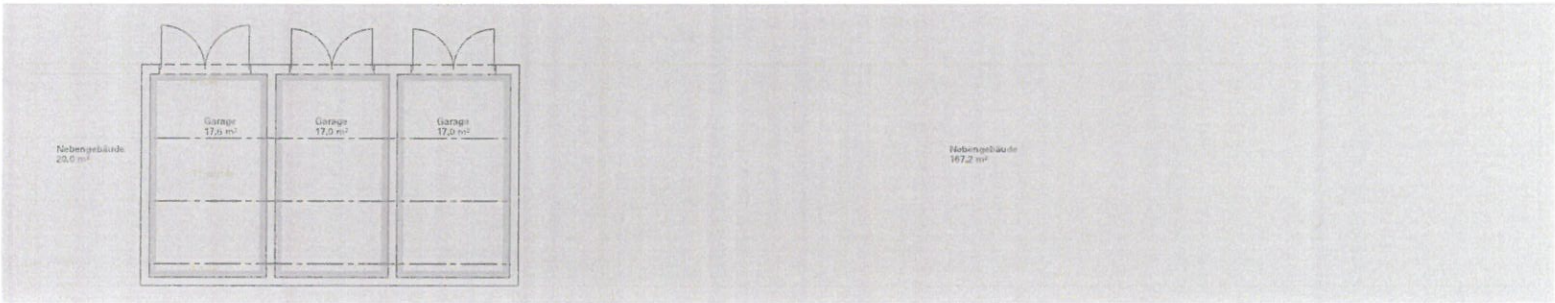

bereits umgebaute Bereiche

LEGENDE

- Spätere Bauabschnitte
- Neubau
- Abbruch/ Rückbau

Bauabschnitt I
Umbau und Sanierung
Friedhofskapelle in Eilenburg, Mansberg
Erdgeschoss Grundriss M1:150
16.02.2017