


Regelquerschnitt 1 – 1

Parkplatz

Anlage 4 zur DS-Nr.: 004/FB4/2021; Blatt 1

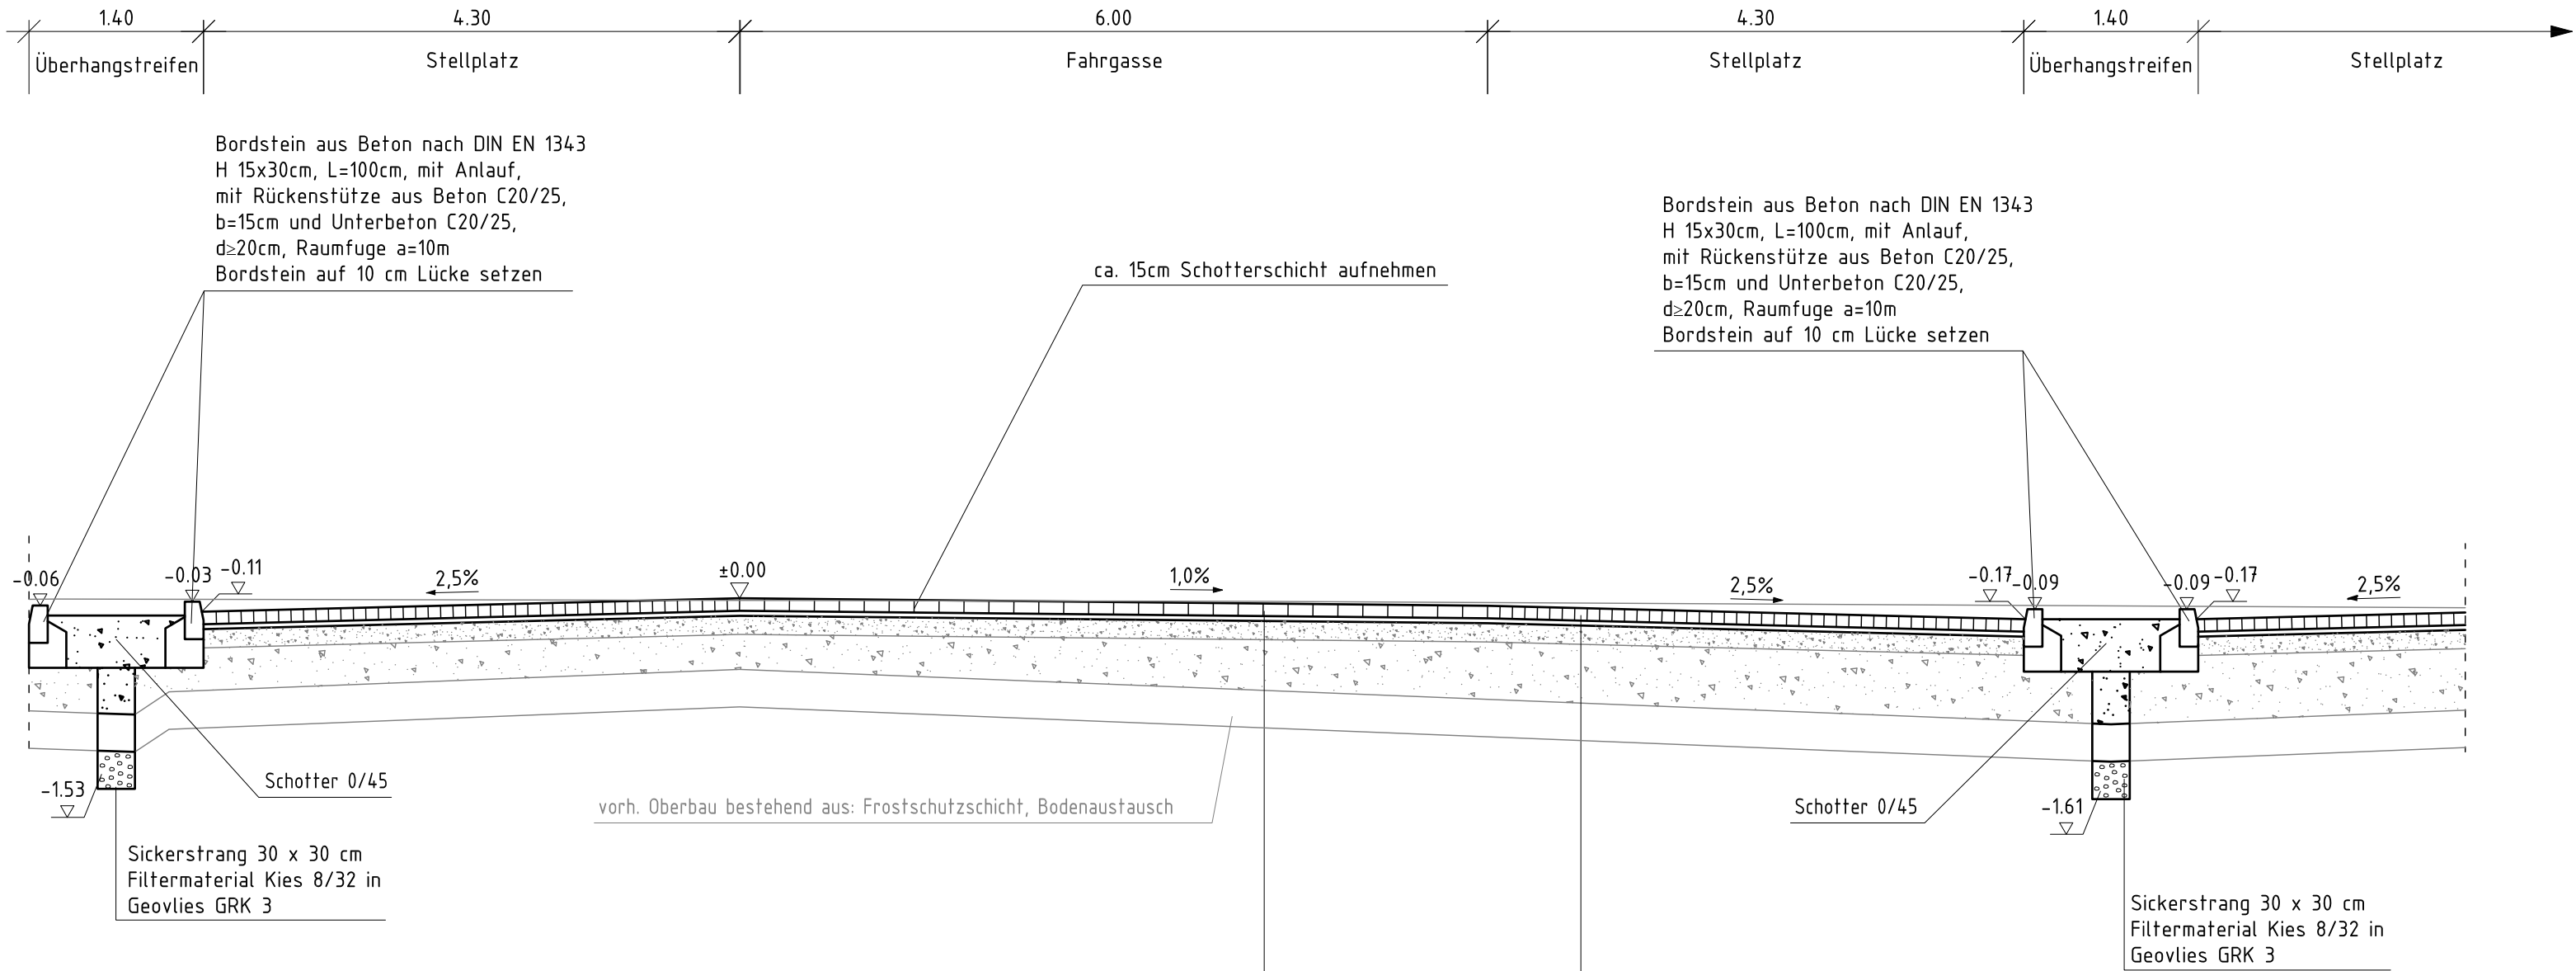

Fahrgasse

Bk 0,3 nach RStO 12, Tafel 3, Zeile 1

- | | |
|-------|---|
| 10 cm | Betonsteinpflaster 10x20cm (Drainpflaster)
(Klimapor-Rechteck, Fa. EHL, Farbe grau,
Stellplatzmarkierung Farbe anthrazit) |
| 4 cm | Splitt 2/5 |
| 14 cm | Gesamtdicke (Neubau) auf vorh. Schottertragschicht mit $E_{v2} \geq 120$ MPa |
| 55 cm | Gesamtdicke frostsicherer Oberbau (einschl. 26 cm vorh. Frostschutzschicht) |

Stellplätze

Bk 0,3 nach RStO 12, Tafel 3, Zeile 1

- | | |
|-------|---|
| 10 cm | Betonsteinpflaster 10x20cm (Drainpflaster)
(Klimapor-Rechteck, Fa. EHL, Farbe grau,
Stellplatzmarkierung Farbe anthrazit) |
| 4 cm | Splitt 2/5 |
| 14 cm | Gesamtdicke (Neubau) auf vorh. Schottertragschicht mit $E_{v2} \geq 120$ MPa |
| 55 cm | Gesamtdicke frostsicherer Oberbau (einschl. 26 cm vorh. Frostschutzschicht) |



ALBRECHTPLAN Planungsgesellschaft
für Ingenieur- und Straßenbau mbH
Eigenheimstraße 15, 04279 Leipzig, Tel.: (0341) 3 05 72-0

	Datum	Zeichen
bearbeitet	15.01.2021	Her
gezeichnet	15.01.2021	Lie
geprüft	15.01.2021	Al



Große Kreisstadt Eilenburg
Marktplatz 1
04838 Eilenburg

Nr.	Art der Änderung	Datum	Name

VORENTWURF

Straßenbauverwaltung Große Kreisstadt Eilenburg FB 4 Bau und Stadtentwicklung Marktplatz 1 04838 Eilenburg Straße / Abschn.-Nr. / Station: (von – bis)	Unterlage / Blatt-Nr.: 14 / 1 Regelquerschnitt 1-1
PROJIS-Nr.:	Maßstab: 1 : 50

Erweiterung Bahnhofsparkplatz in Eilenburg

aufgestellt:	
Leipzig, den 04.12.2020	Albrecht Geschäftsführer IB Albrechtplan