

Beschluss

des Stadtrates der Großen Kreisstadt Eilenburg

72/2020 vom 07.12.2020

(öffentlich)

Verlängerung der Veränderungssperre für den in Aufstellung befindlichen Bebauungsplan Nr. 46 "Kranoldstraße – Nutzungsarten"

Der Stadtrat beschließt die Satzung über die Verlängerung der Veränderungssperre (Anlage 1) gemäß §§ 16 und 17 BauGB für das Bebauungsplangebiet Nr. 46 „Kranoldstraße – Nutzungsarten“.

Scheler
Oberbürgermeister

Abstimmungsergebnis

14	Ja
0	Nein
0	Enthaltung
0	Befangen

**Satzung der Großen Kreisstadt Eilenburg
(Entwurf)**

**Über die Verlängerung der Veränderungssperre für den Geltungsbereich des in
Aufstellung befindlichen Bebauungsplans Nr. 46 „Kranoldstraße – Nutzungs-
arten“**

Der Stadtrat der Großen Kreisstadt Eilenburg hat am 07.12.2020 aufgrund §§ 16 und 17 BauGB in der Fassung der Bekanntmachung vom 23.09.2004 (BGBl. I S. 2414), zuletzt geändert durch Artikel 10 des Gesetzes vom 08.08.2020 (BGBl. I S. 1728) in Verbindung mit § 4 der Sächsischen Gemeindeordnung in der Fassung der Bekanntmachung vom 9. März 2018 (SächsGVBl. S. 62), zuletzt geändert durch Artikel 3 des Gesetzes vom 15. Juli 2020 (SächsGVBl. S. 425) die Verlängerung der am 21.12.2018 in Kraft getretenen Veränderungssperre für den Geltungsbereich des in Aufstellung befindlichen Bebauungsplans Nr. 46 „Kranoldstraße – Nutzungsarten“ als Satzung beschlossen.

**§ 1
Gegenstand der Satzung**

Die am 21.12.2018 in Kraft getretene Veränderungssperre für den Geltungsbereich des in Aufstellung befindlichen Bebauungsplans Nr. 46 „Kranoldstraße – Nutzungsarten“ wird um 1 Jahr verlängert.


**§ 2
Inkrafttreten**

Die Satzung tritt mit ihrer öffentlichen Bekanntmachung in Kraft.

Eilenburg,

Scheler
Oberbürgermeister

Siegel

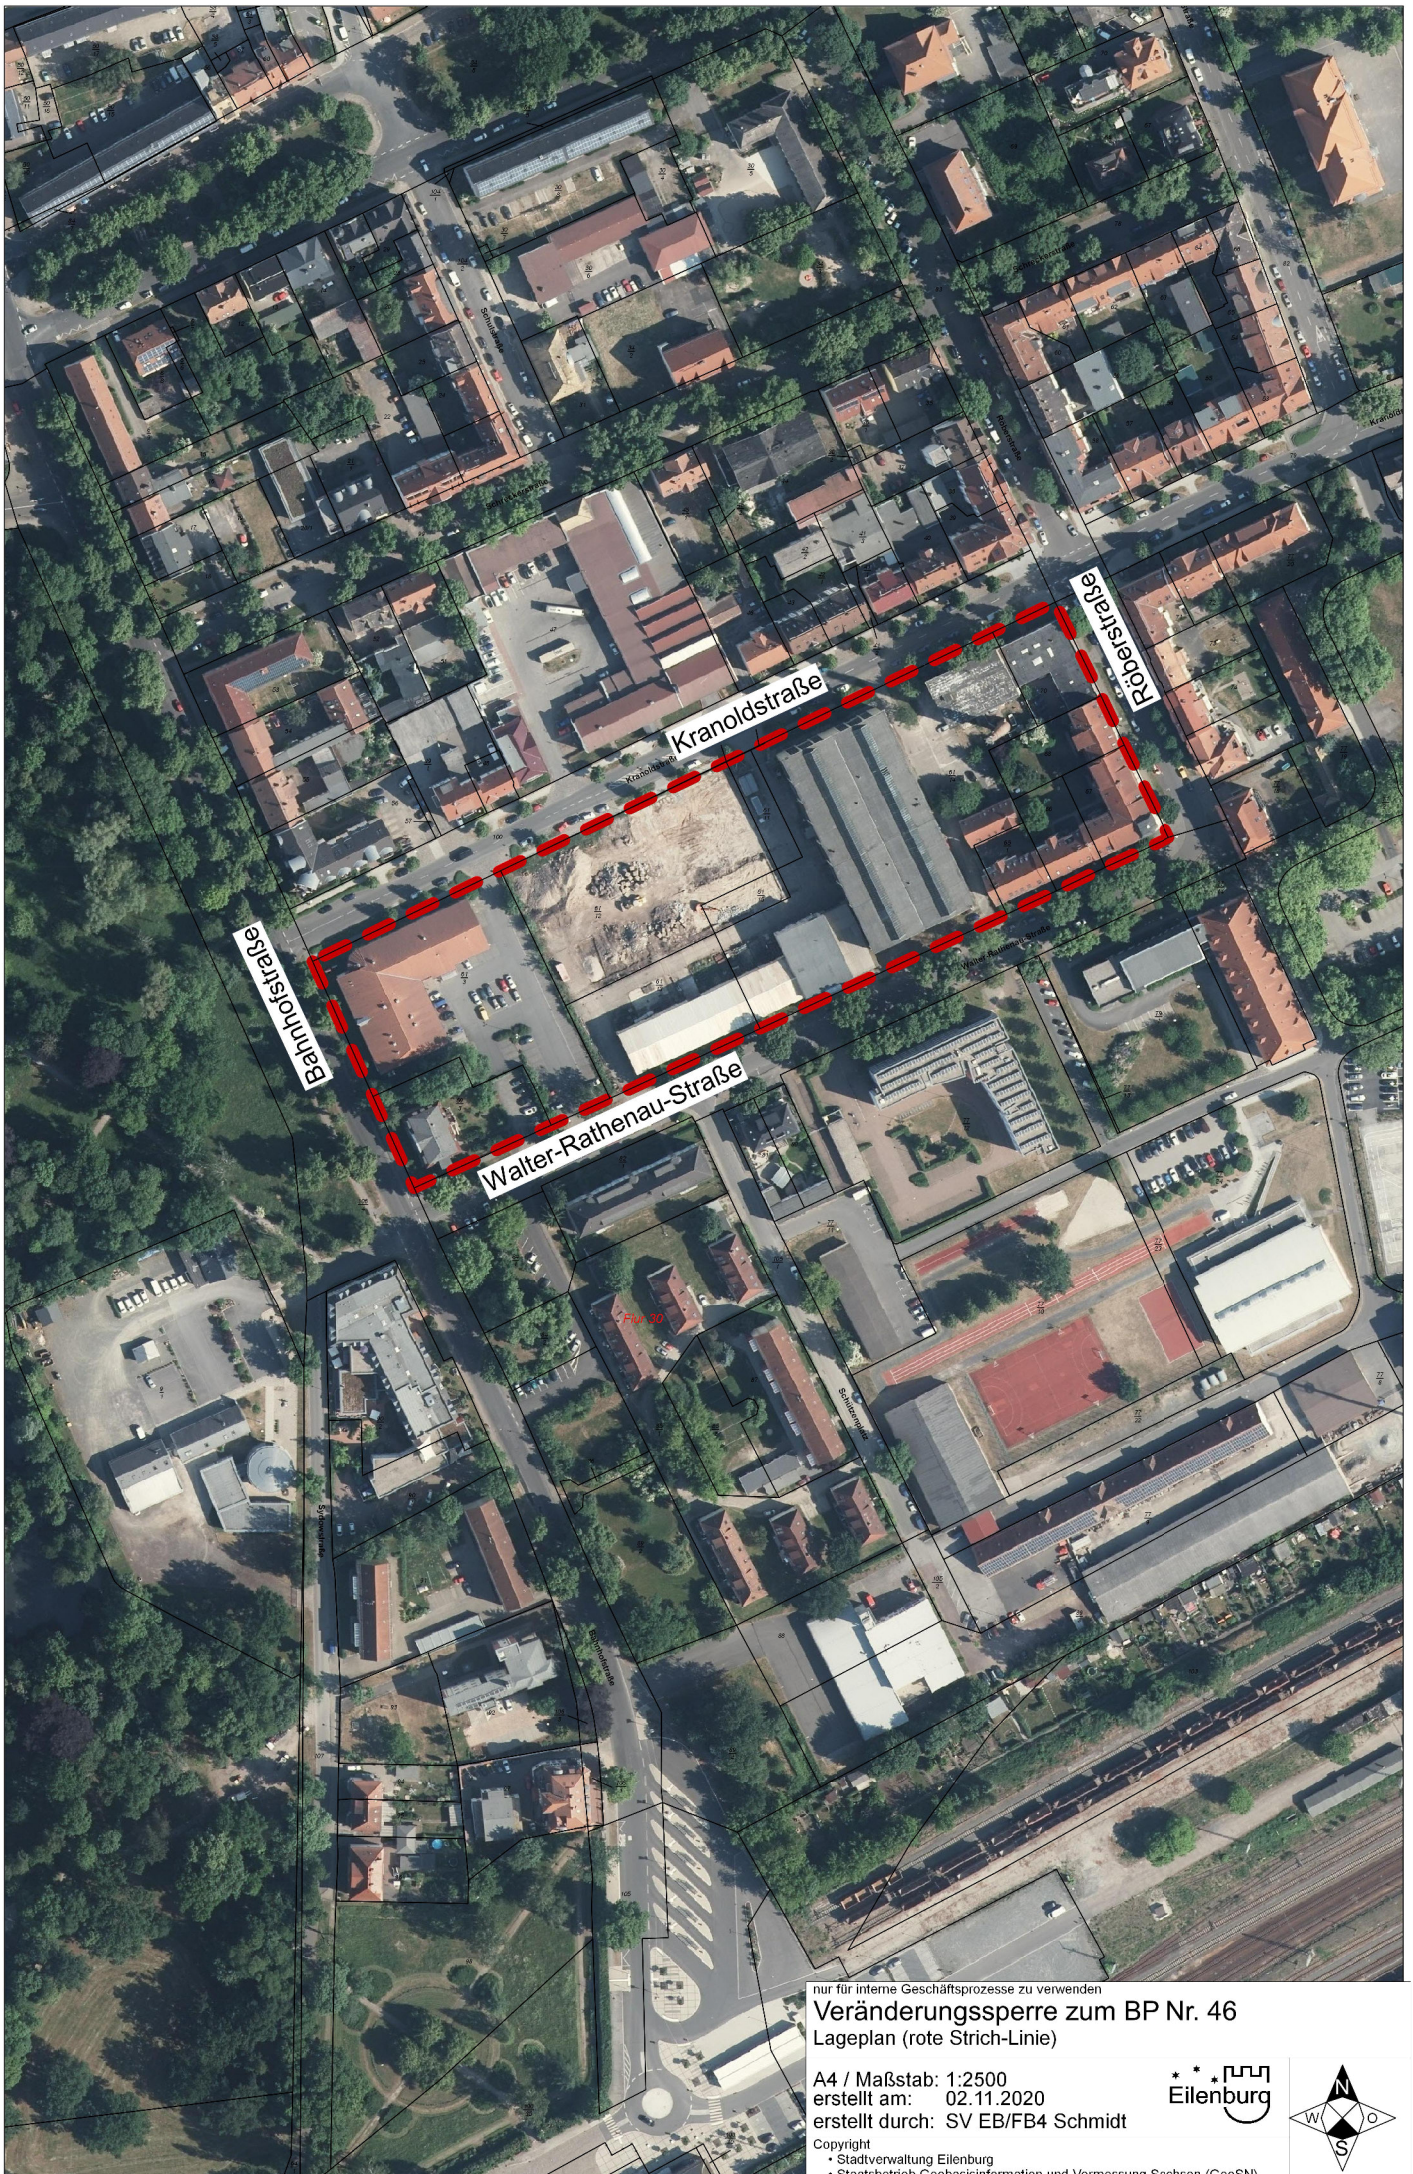

nur für interne Geschäftsprozesse zu verwenden

Veränderungssperre zum BP Nr. 46 Lageplan (rote Strich-Linie)

A4 / Maßstab: 1:2500

erstellt am: 02.11.2020

erstellt durch: SV EB/FB4 Schmidt

Copyright

- Stadtverwaltung Eilenburg
- Staatsbetrieb Geobasisinformation und Vermessung Sachsen (GeoSN)

Eilenburg

