


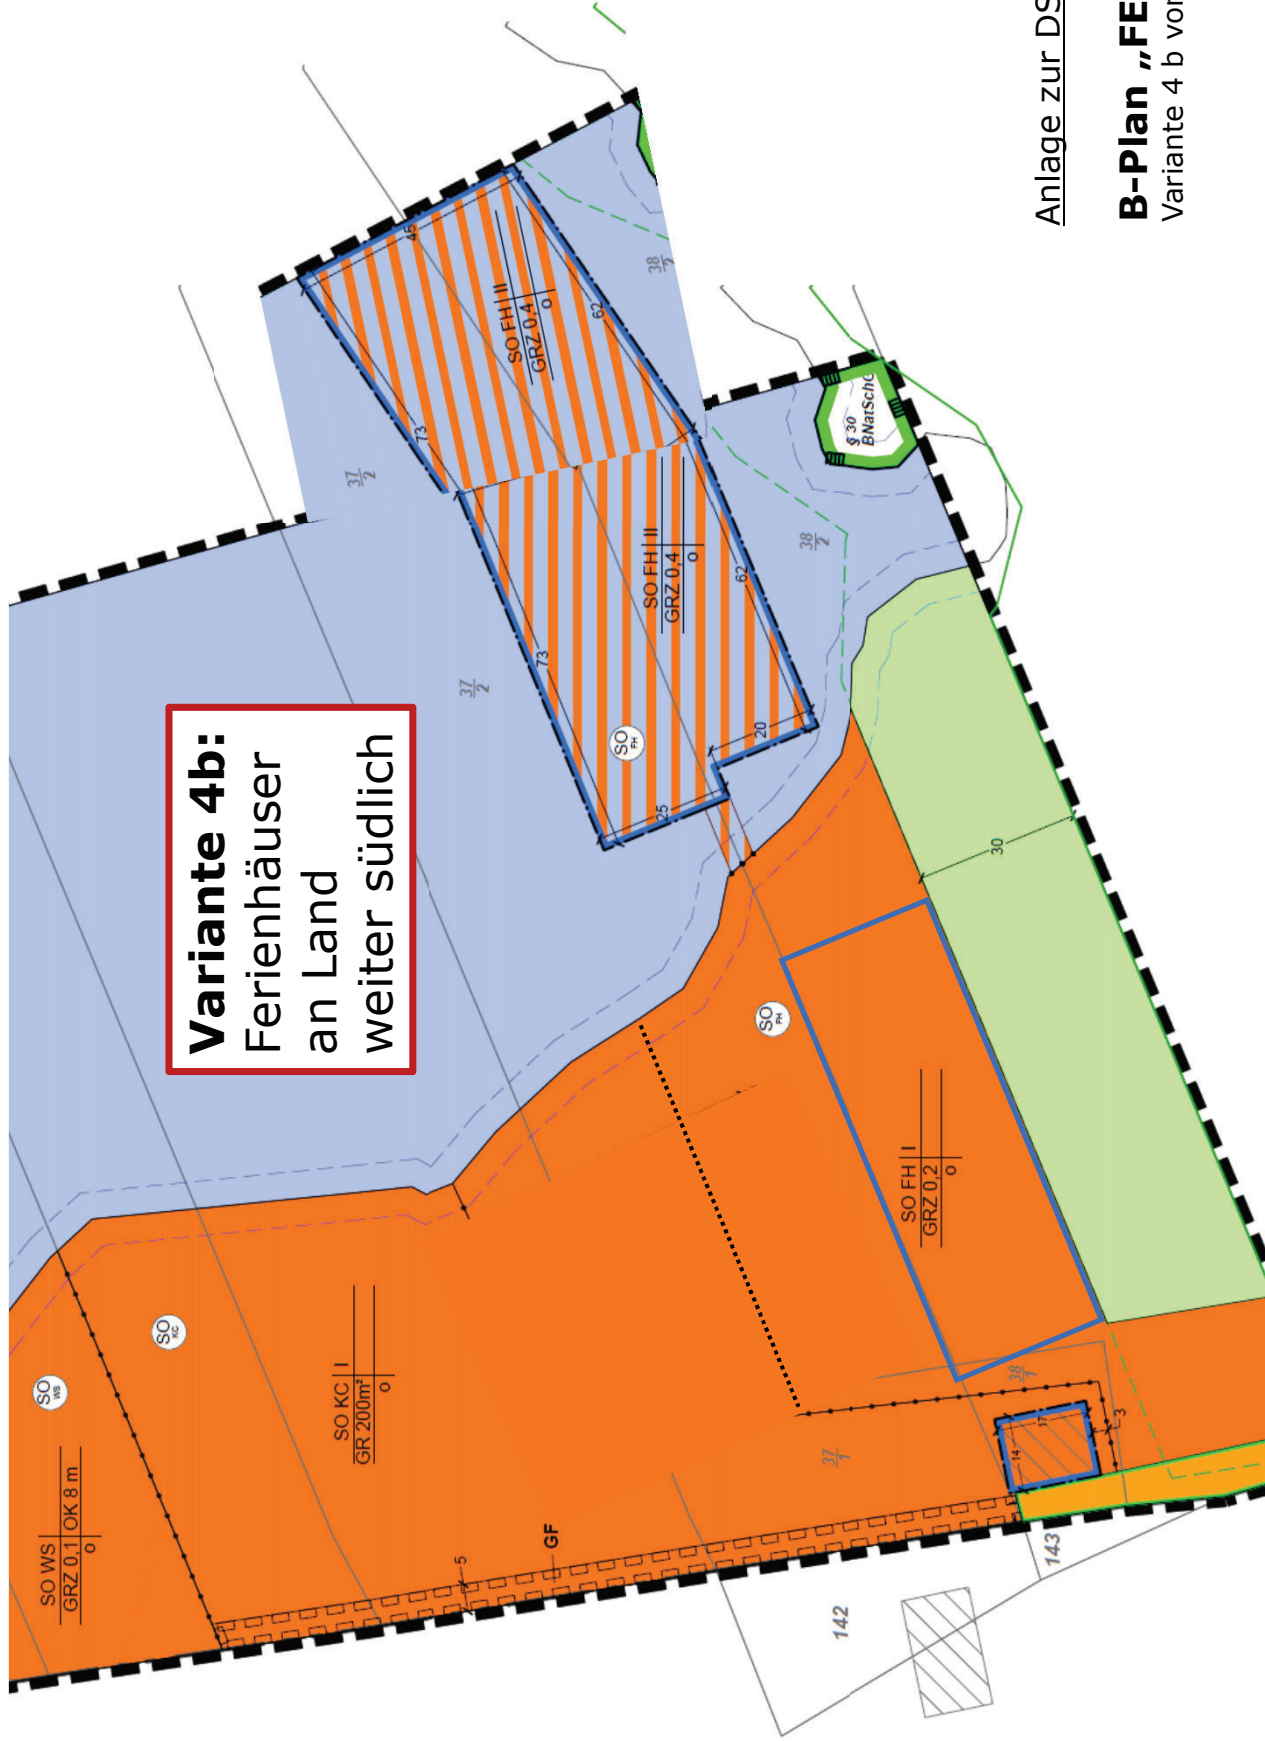

Variante 4b:
Ferienhäuser
an Land
weiter südlich

Anlage zur DS Nr. 044/FB4/2022/1

B-Plan „FEZ-Hafen“
Variante 4 b vom 03.05.2022