

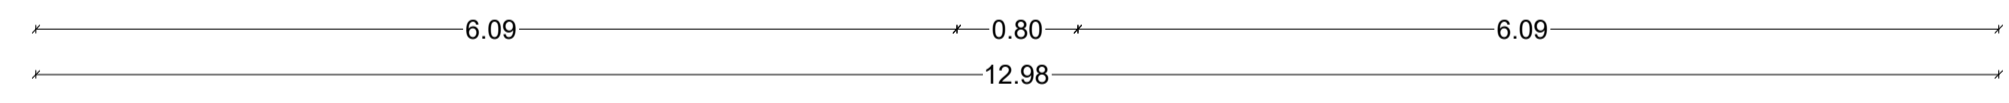
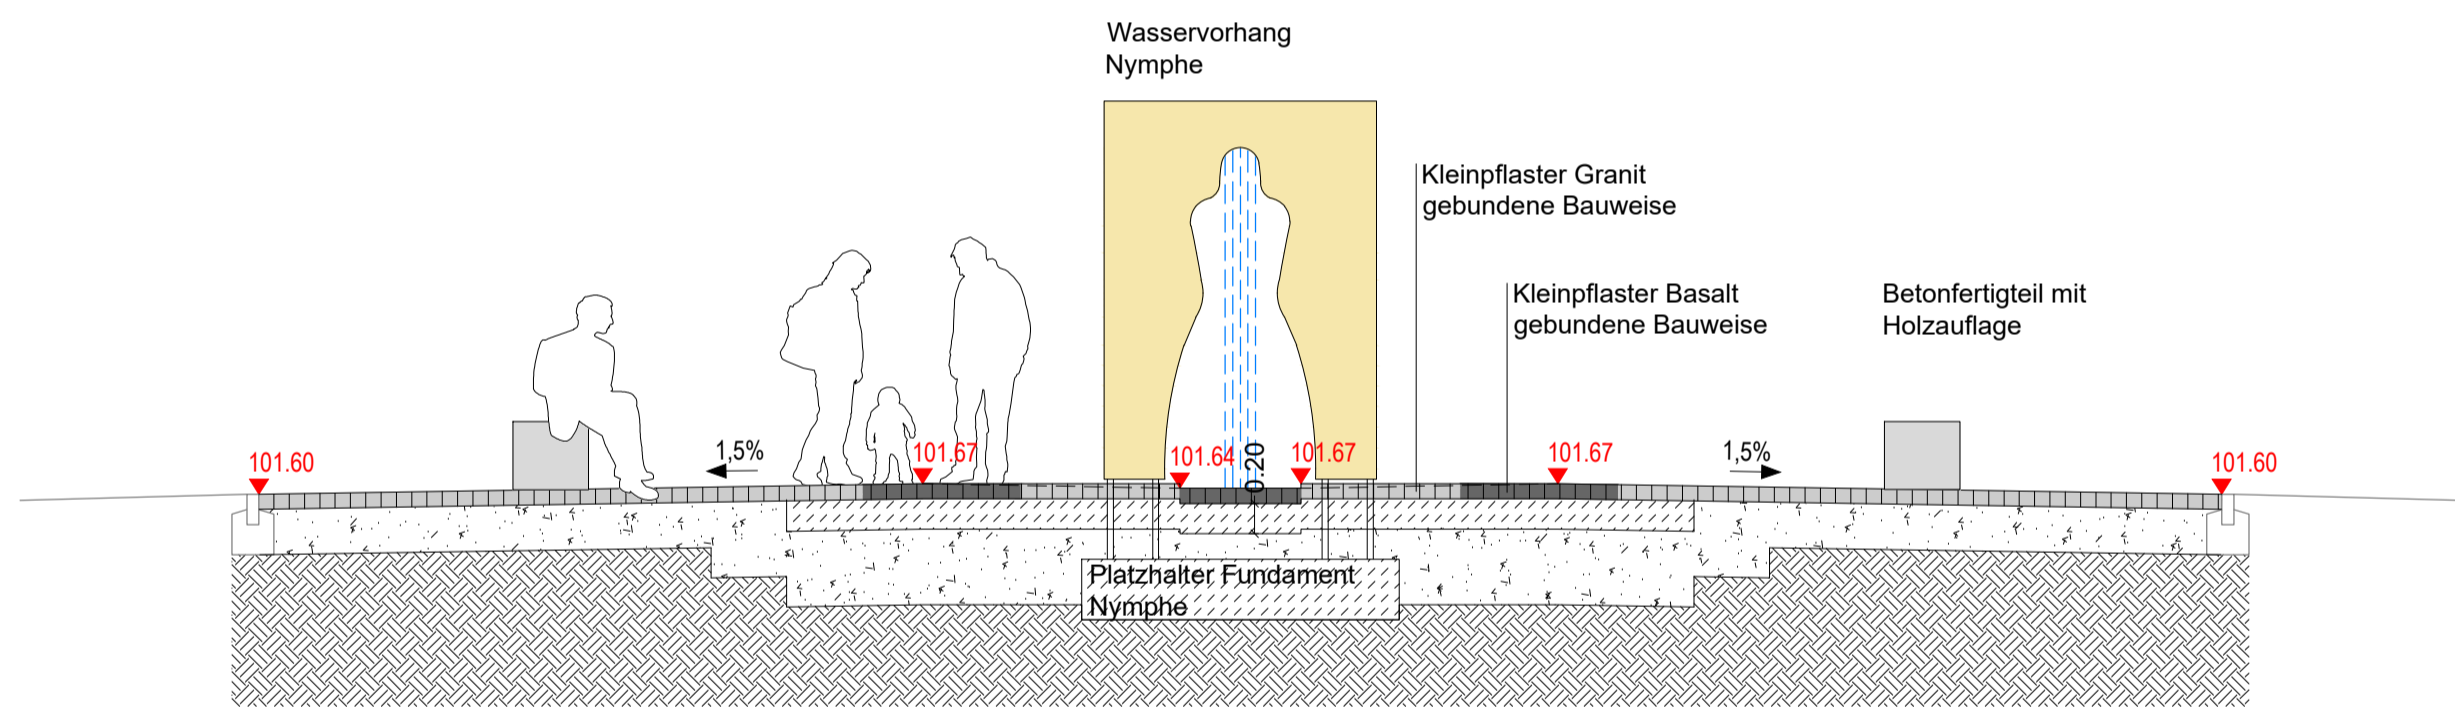


Schnitt A-A

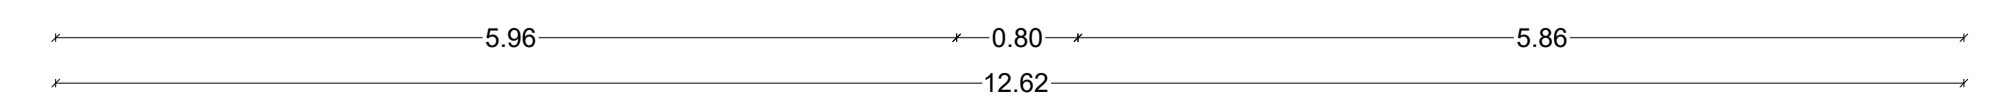

Schnitt B-B

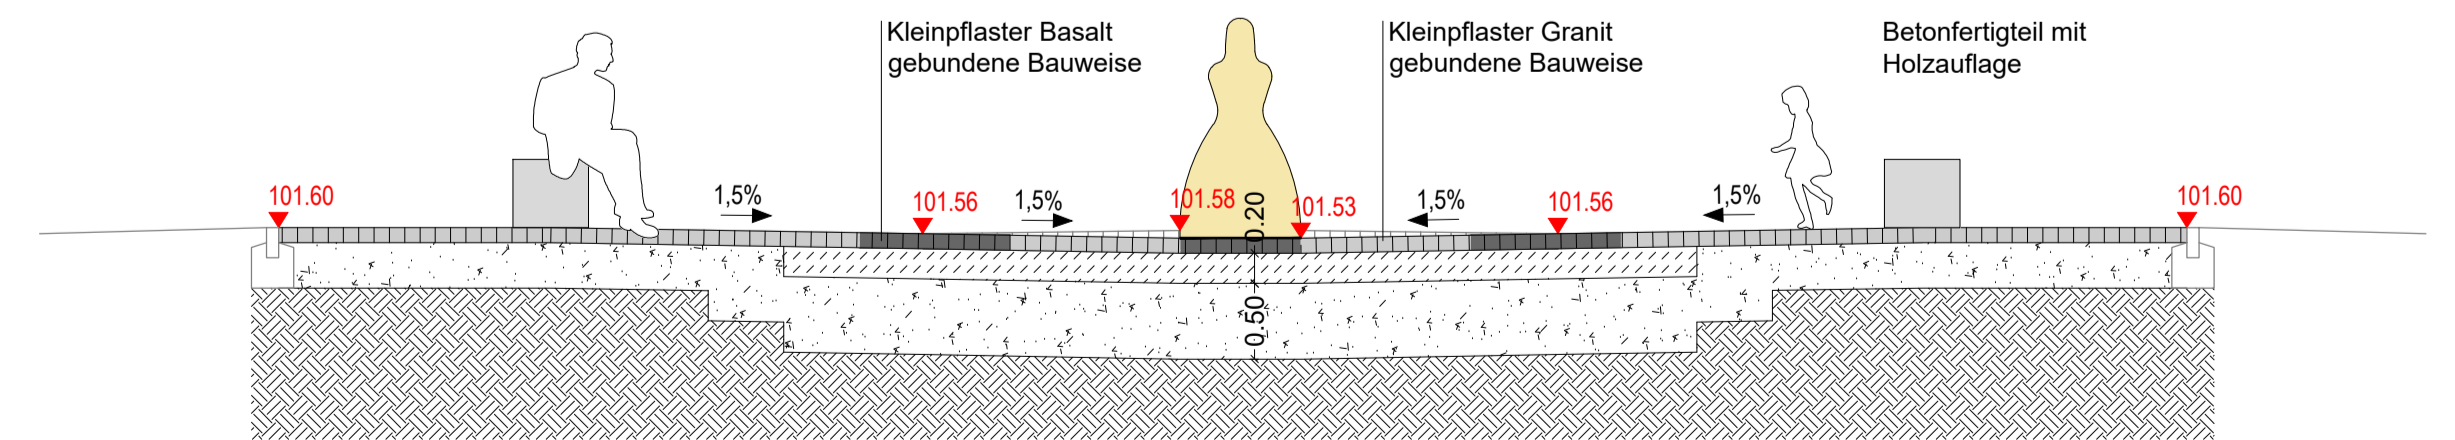

Schnitt C-C

Änderungen			
Datum	Name	Signum	Bemerkung
Auftraggeber		Stadtverwaltung Eilenburg Marktplatz 1 04838 Eilenburg	
Auftragnehmer		 Zur Mulde 25, 04838 Zschepplin Tel.: 0 34 23 / 7 58 60-0, Fax: 0 34 23 / 7 58 60-59	
Lagebezug: ETRS_89		Höhenbezug: DHHN92	
Landkreis: Nordsachsen		Gemeinde: Eilenburg	
Gemarkung: Eilenburg Flur 28		Flurstück: 84/8	
Datum	Name	Unterschrift	Umgestaltung Bushaltestellenbereich Dr.-Külz-Ring Grünflächengestaltung Schnitte
Gezei. 06.05.19	Fri		
Bearb. 06.10.22	Fri		
Gepr. 07.10.22	Kno		
Auftragsnr.: -		Plan-Nr.: 19-043	
Phase: Entwurfsplanung		Ers. f.: -	
		Maßstab	Blatt 3
		1:50	3 Bl.

