



Schnitt A - A  
Wirtschaftsweg 0+195,000

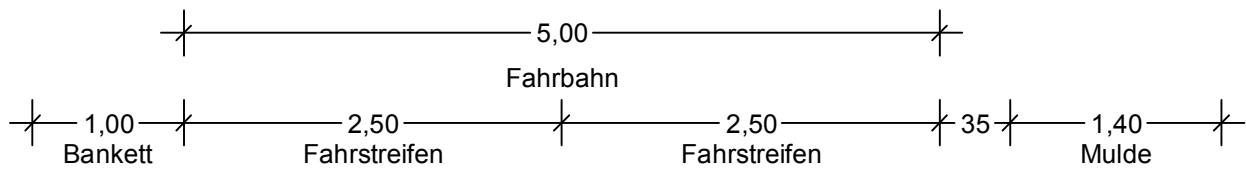

- Oberbau Zufahrt  
gemäß RStO 12, Tafel 3, Zeile 1, Bk 0.3
- 8 cm Pflasterdecke
  - 4 cm Pflasterbettung
  - 15 cm Schottertragschicht,  $E_{v2} \geq 120 \text{ MN/m}^2$
  - 33 cm Frostschuttschicht,  $E_{v2} \geq 100 \text{ MN/m}^2$
- $\Sigma$  60 cm frostsicherer Oberbau  
Planum,  $E_{v2} \geq 45 \text{ MN/m}^2$

- Oberbau Gehweg  
gemäß RStO 12, Tafel 6, Zeile 2
- 8 cm Pflasterdecke
  - 4 cm Pflasterbettung
  - 18 cm Frostschuttschicht,  $E_{v2} \geq 80 \text{ MN/m}^2$
- $\Sigma$  30 cm Oberbau  
Planum,  $E_{v2} \geq 45 \text{ MN/m}^2$

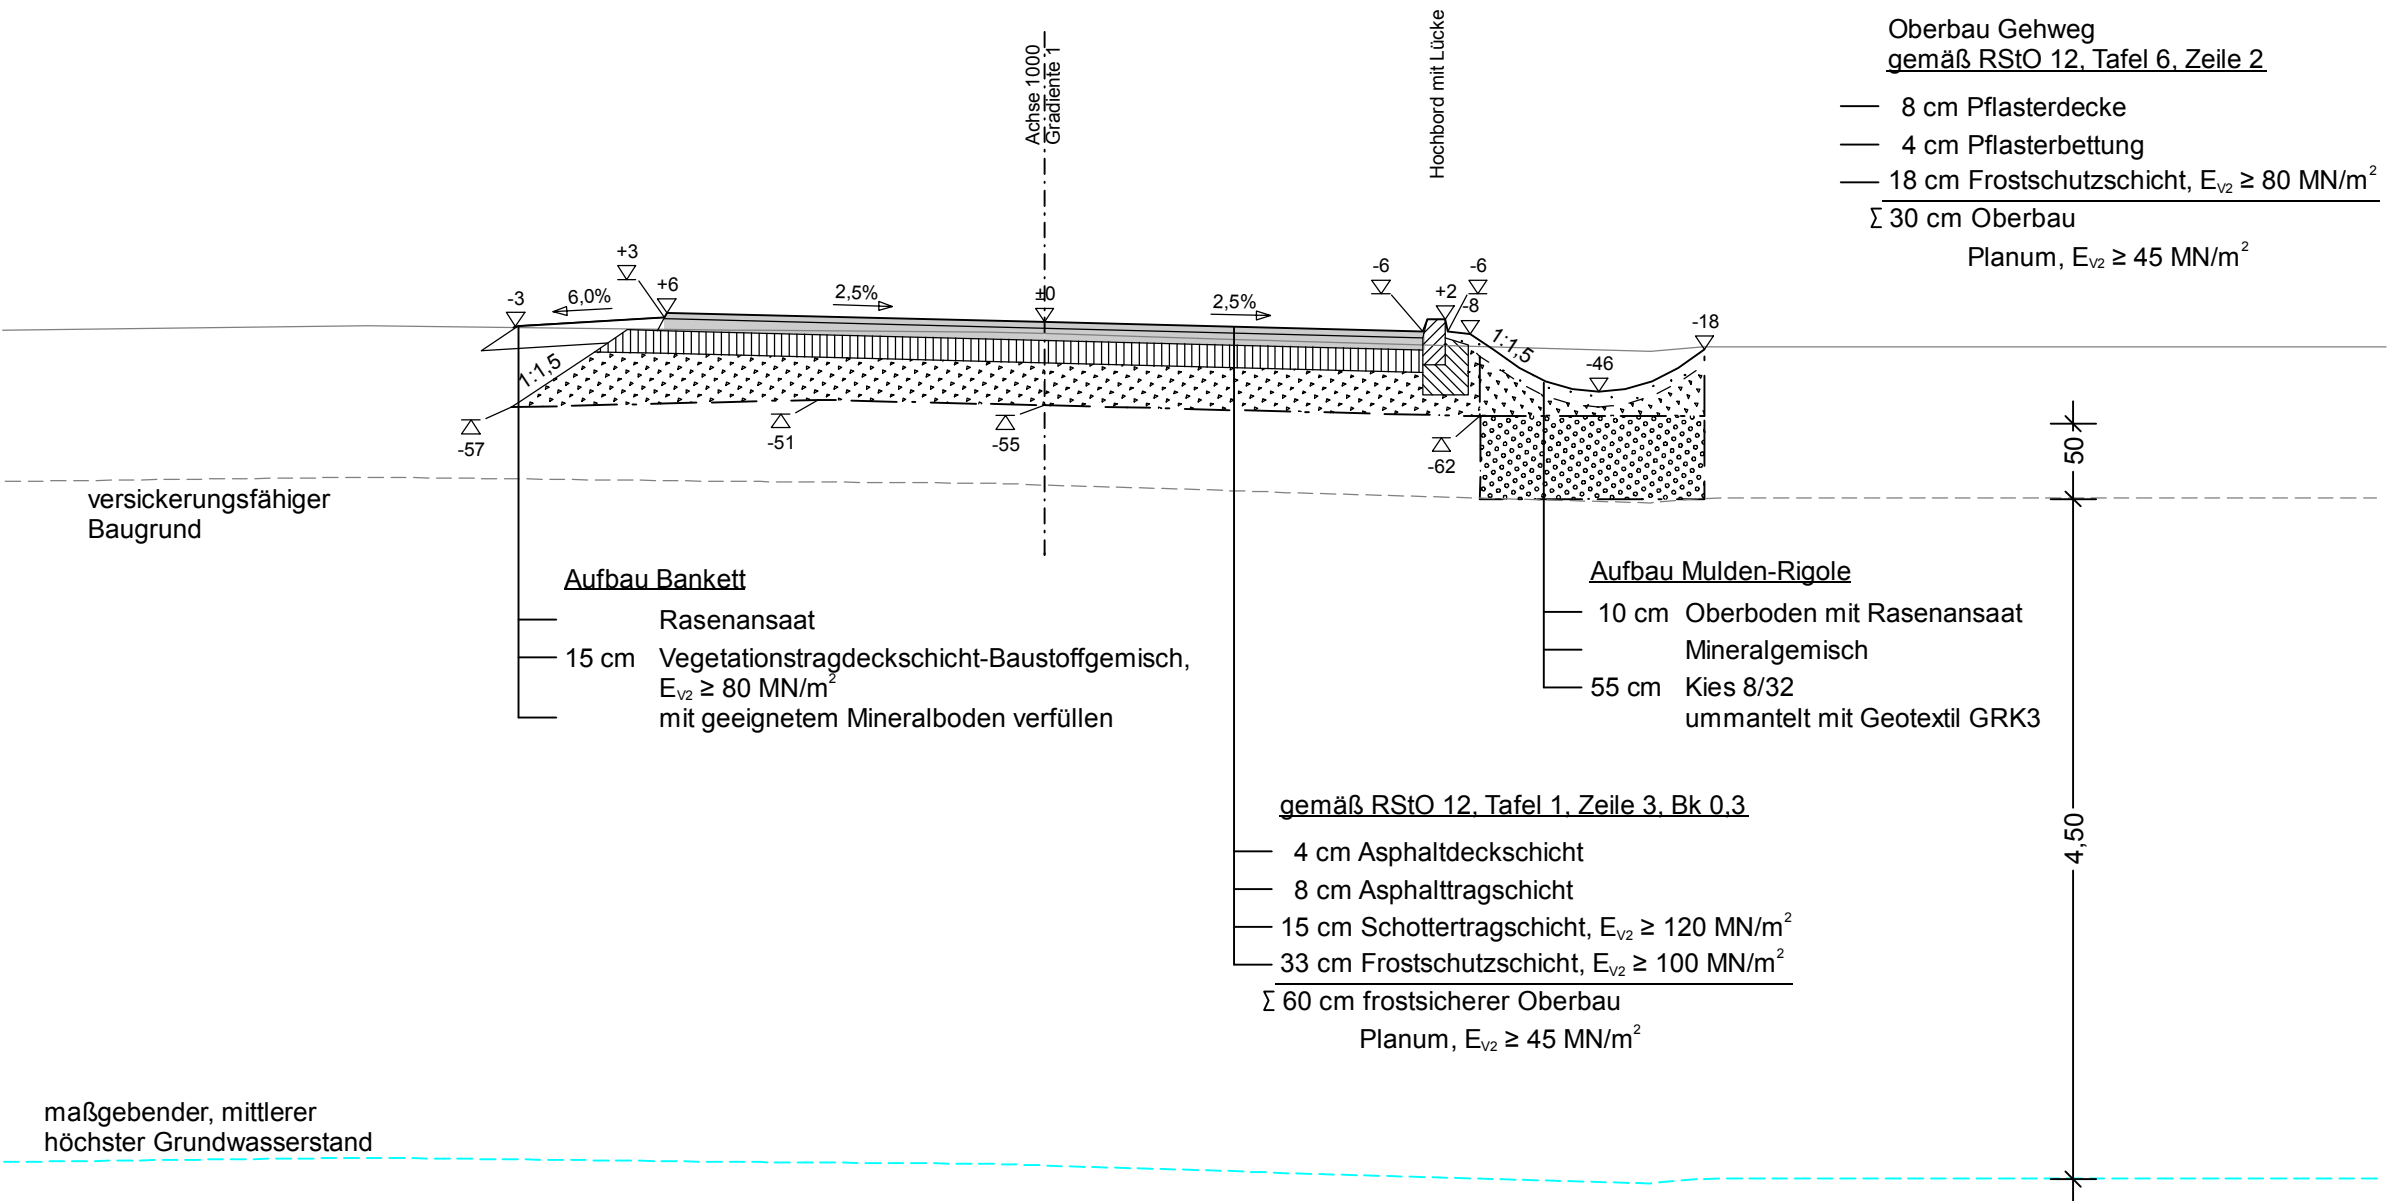

Aufbau Bankett

- Rasenansaat
- 15 cm Vegetationstragdeckschicht-Baustoffgemisch,  $E_{v2} \geq 80 \text{ MN/m}^2$  mit geeignetem Mineralboden verfüllen

Aufbau Mulden-Rigole

- 10 cm Oberboden mit Rasenansaat
- Mineralgemisch
- 55 cm Kies 8/32 ummantelt mit Geotextil GRK3

gemäß RStO 12, Tafel 1, Zeile 3, Bk 0.3

- 4 cm Asphaltdeckschicht
  - 8 cm Asphalttragschicht
  - 15 cm Schottertragschicht,  $E_{v2} \geq 120 \text{ MN/m}^2$
  - 33 cm Frostschuttschicht,  $E_{v2} \geq 100 \text{ MN/m}^2$
- $\Sigma$  60 cm frostsicherer Oberbau  
Planum,  $E_{v2} \geq 45 \text{ MN/m}^2$

Zeichenerklärung

Bestand

Planung

| Grundplan hergestellt: DELTA-Planungsgesellschaft mbH |              |    |                  |               | Ergänzungen:   |      |
|-------------------------------------------------------|--------------|----|------------------|---------------|---|------|
| Anlage                                                |              |    | <i>Grundplan</i> |               | Datum   | Name |
| Blatt-Nr.                                             |              |    |                  |               |   |      |
| Reg.-Nr.                                              | 12559        |    |                  |               |   |      |
| Lagesystem                                            | ETRS89 UTM33 |    |                  |               |   |      |
| Höhensystem                                           | DHHN2016     |    |                  |               |   |      |
| gemessen                                              | 11'2020      | Je | Kreis            | : Nordsachsen | Lauesche Straße 137<br>04509 Delitzsch<br><br>Tel.: 03 42 02/ 391-0<br>Fax: 03 42 02/ 391-19<br>e-Mail: info@delta-pg.de |      |
| gezeichnet                                            | 12'2020      | Fu | Gemarkung        | : Eilenburg   |   |      |
| geprüft                                               | 02.12.2020   | Fu | Straße/BW        | :             |   |      |
|                                                       |              |    | Station d.SDB    | :             |   |      |
|                                                       |              |    | von              | :             |   |      |
|                                                       |              |    | bis              | :             |   |      |

|                                                             |   |              |             |         |      |
|-------------------------------------------------------------|---|--------------|-------------|---------|------|
| Planung<br><br>Beratung<br><br>Bauleitung<br><br>Vermessung | Entwurfsbearbeitung   |              |             | Datum   | Name |
|                                                             | <br>Lauesche Str. 137, 04509 Delitzsch<br>Tel. 03 42 02/ 391-0, Fax 391-19<br>e-Mail info@delta-pg.de | bearbeitet   | 03.01.2024  | Lippold |      |
|                                                             |   | gezeichnet   | 03.01.2024  | Lippold |      |
|                                                             |   | geprüft      | 03.01.2024  | Zeidler |      |
|                                                             |   | Reg.-Nr.-EDV |             | 22559   |      |
|                                                             | Reg.-Nr.-Auftrag   |              | 22559       |         |      |
|                                                             | Datei:   |              | VE2SQ01.PLT |         |      |
|                                                             | Objekt:   |              | 0000195-1   |         |      |
| Blatt:                                                      |   | 0000195_01   |             |         |      |

|     |                  |       |         |
|-----|------------------|-------|---------|
|     |                  |       |         |
|     |                  |       |         |
|     |                  |       |         |
| Nr. | Art der Änderung | Datum | Zeichen |

Vorentwurf

|                                                   |  |                                                                                       |                               |
|---------------------------------------------------|--|---------------------------------------------------------------------------------------|-------------------------------|
| Straßenbauverwaltung<br>Stadtverwaltung Eilenburg |  |  | Unterlage / Blatt-Nr.: 14 / 1 |
| Straße / Abschn.-Nr. / Station:<br>Wirtschaftsweg |  |                                                                                       | Straßenquerschnitt            |
| PROJIS-Nr.:                                       |  |                                                                                       | Maßstab: 1:50                 |
| Ausbau Wirtschaftsweg<br>Eilenburg                |  |                                                                                       |                               |
| 0+195,000                                         |  |                                                                                       |                               |
| aufgestellt:                                      |  |                                                                                       |                               |
| -----, den -----                                  |  |                                                                                       |                               |
|                                                   |  |                                                                                       |                               |