


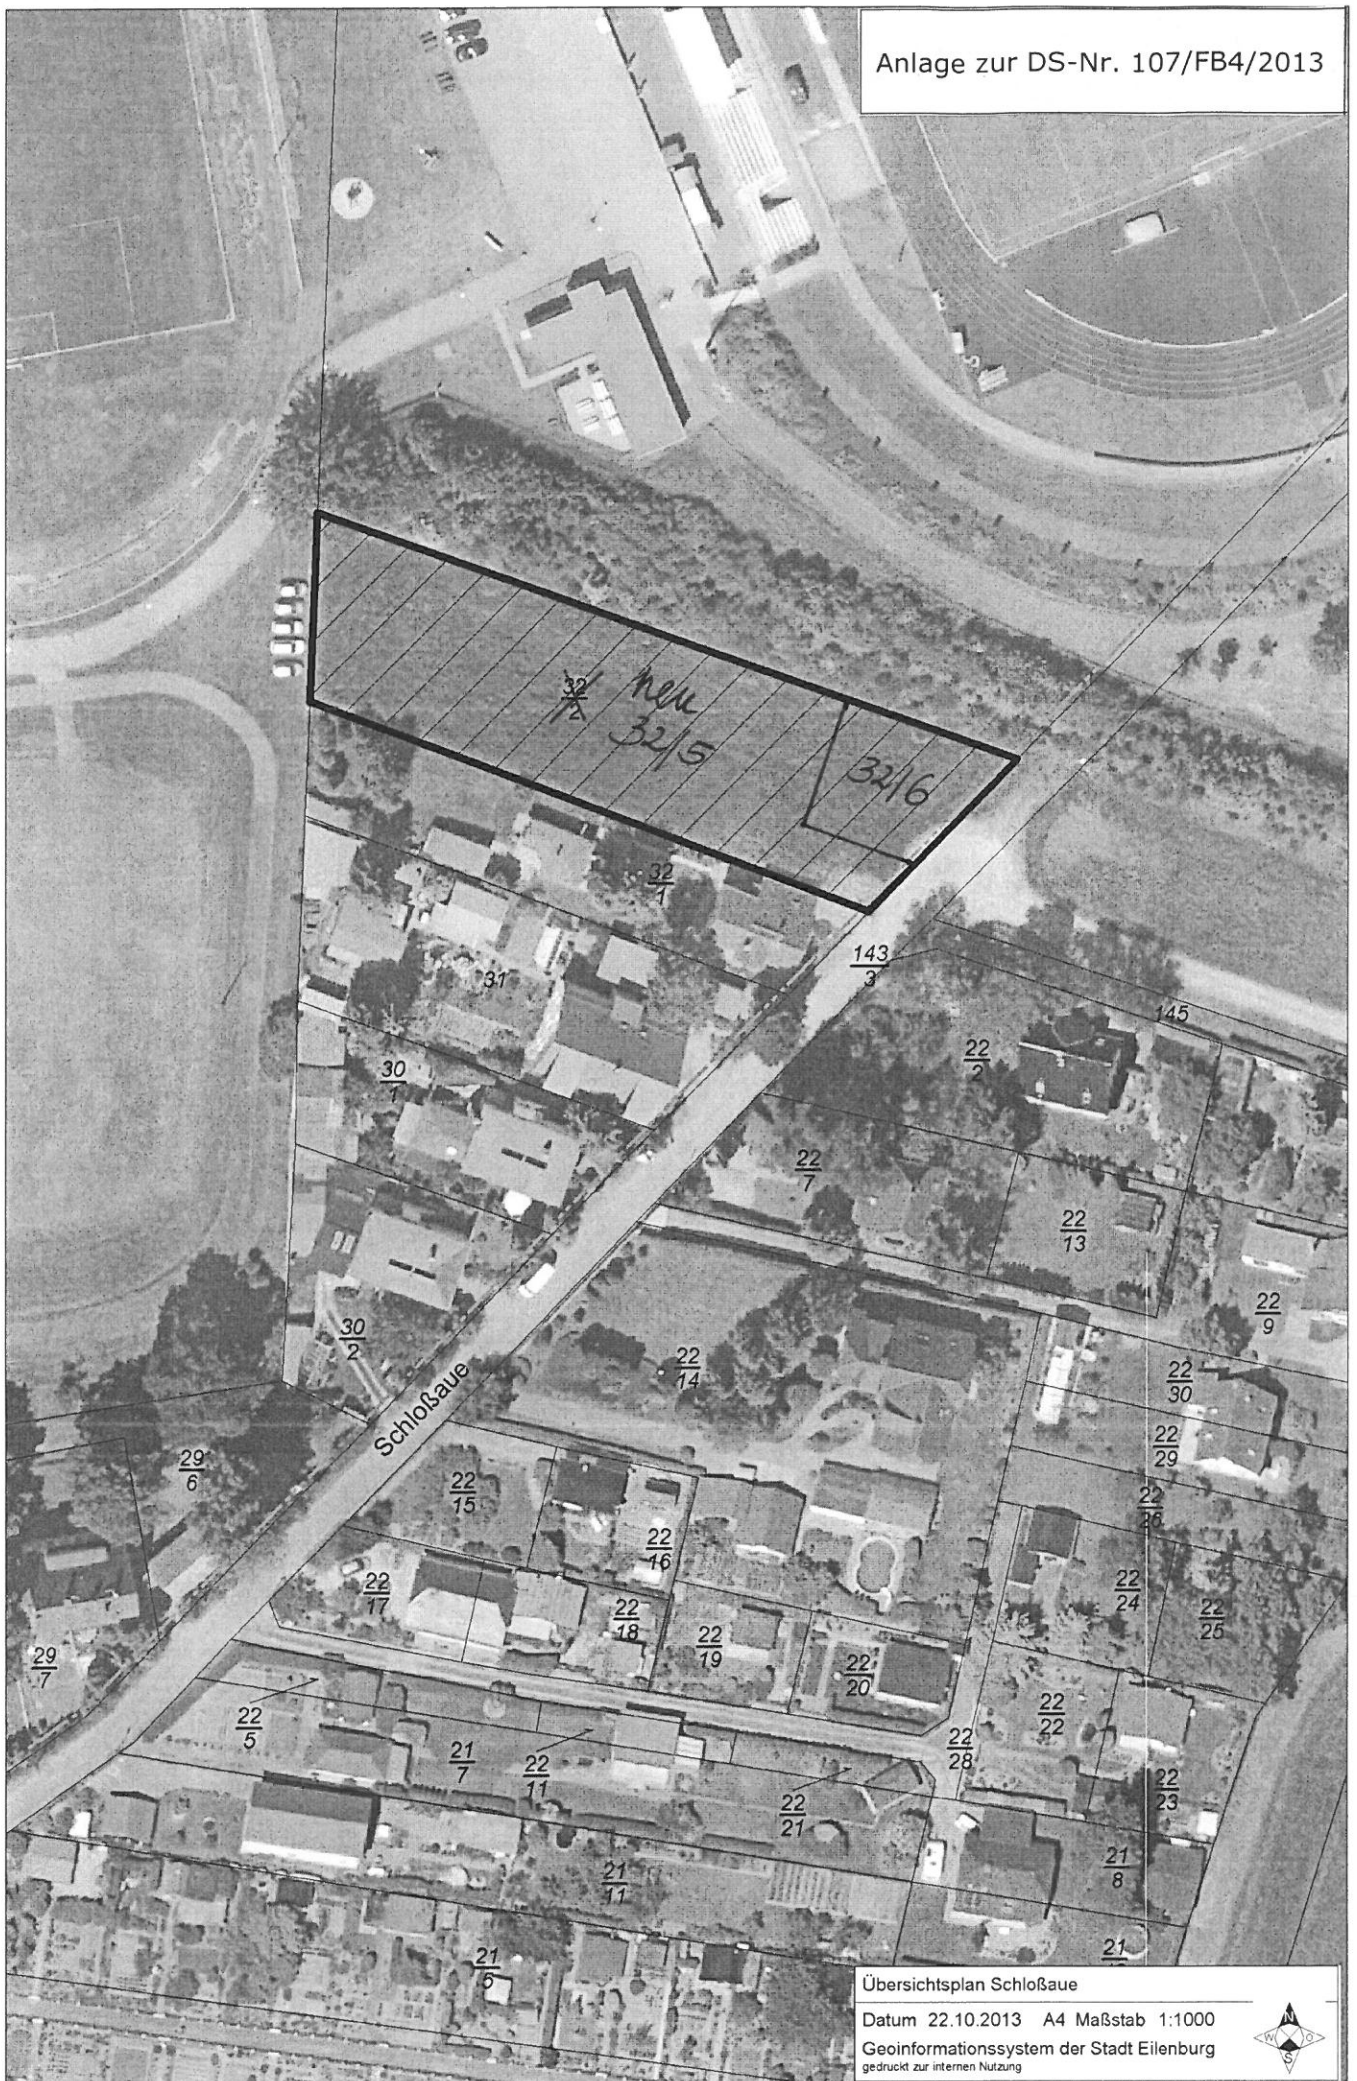

Übersichtsplan Schloßsaue

Datum 22.10.2013 A4 Maßstab 1:1000
Geoinformationssystem der Stadt Eilenburg
gedruckt zur internen Nutzung

