

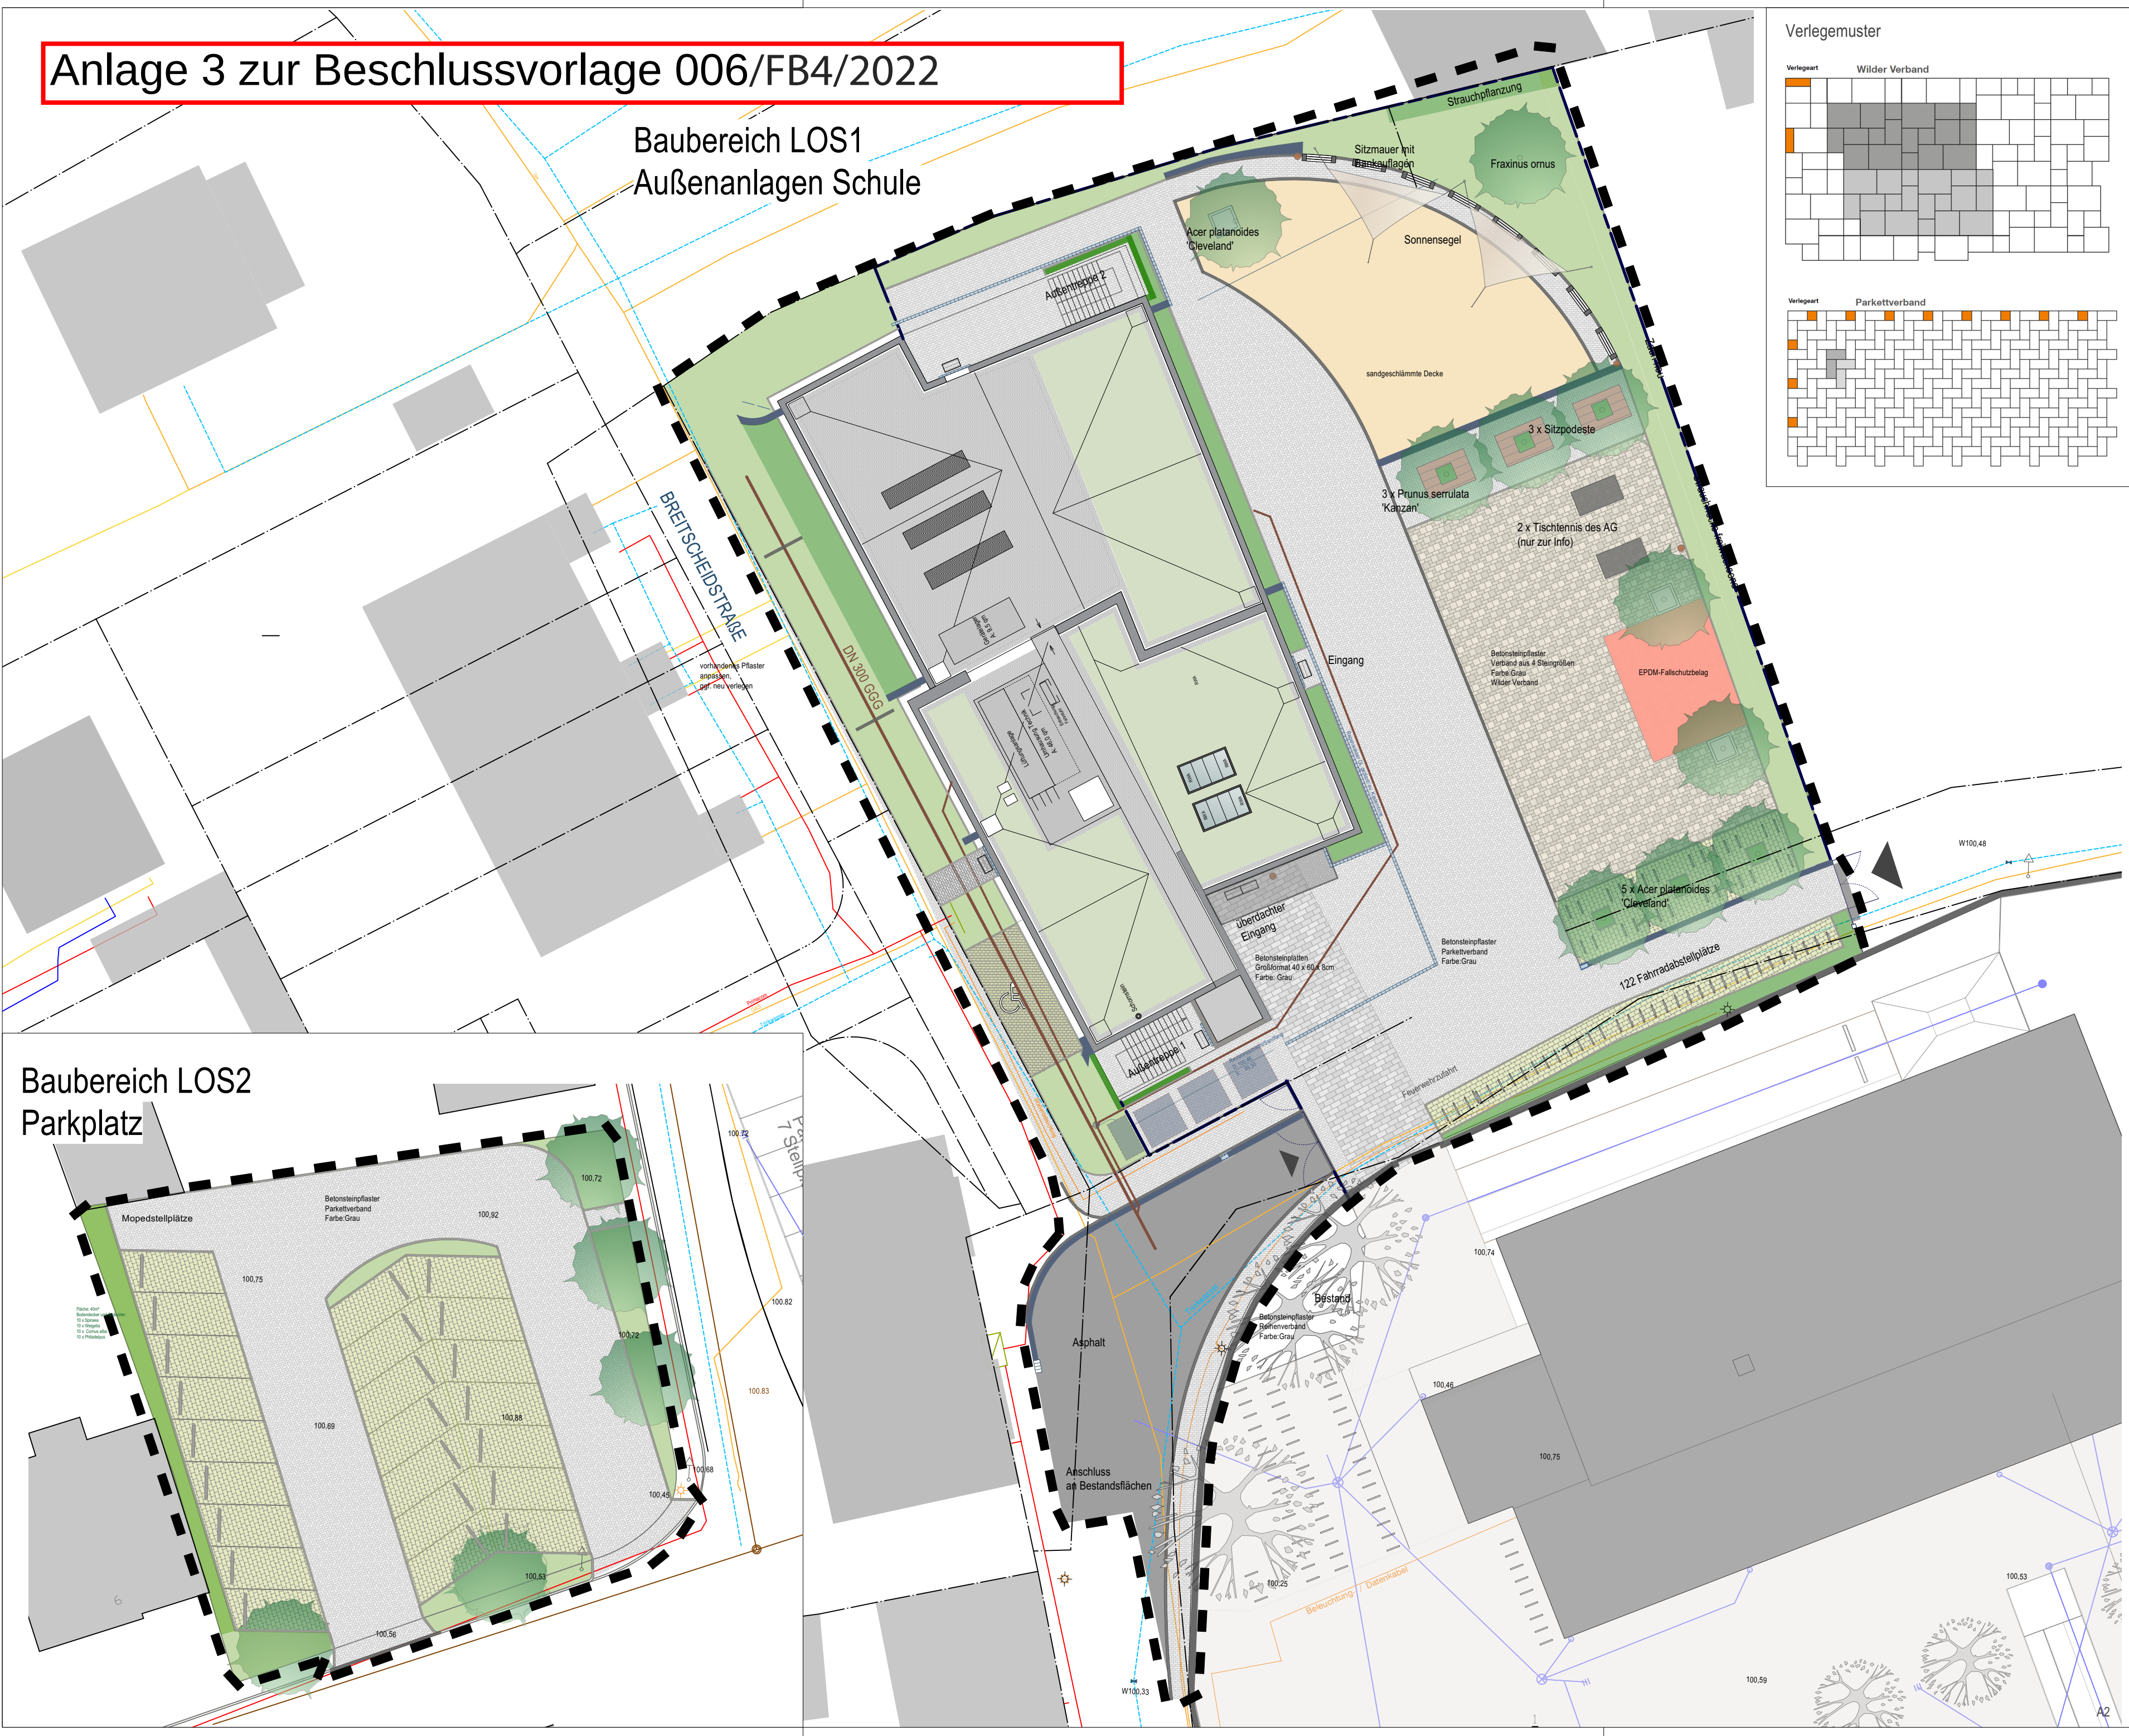


Anlage 3 zur Beschlussvorlage 006/FB4/2022

Baubereich LOS1
Außenanlagen Schule

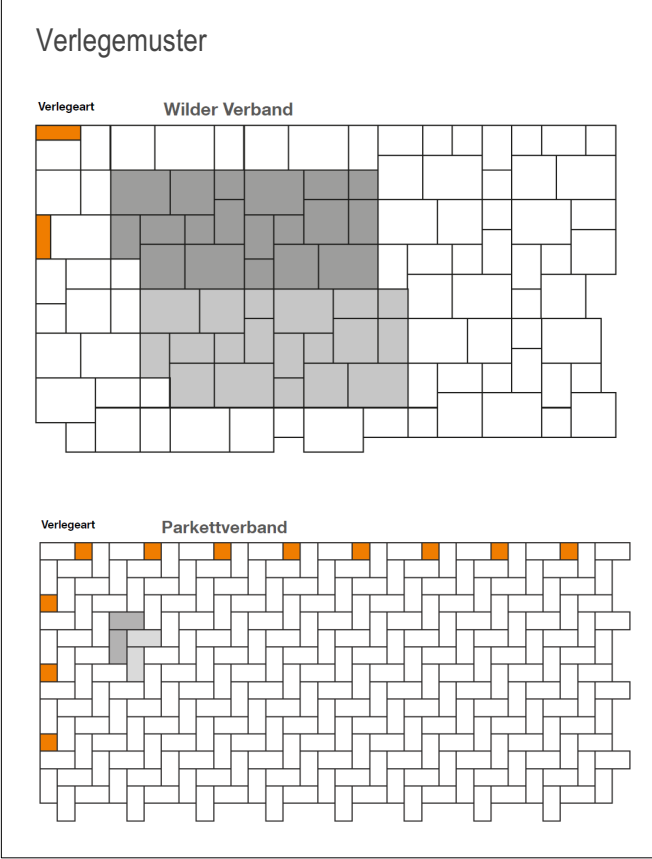

Baubereich LOS2
Parkplatz

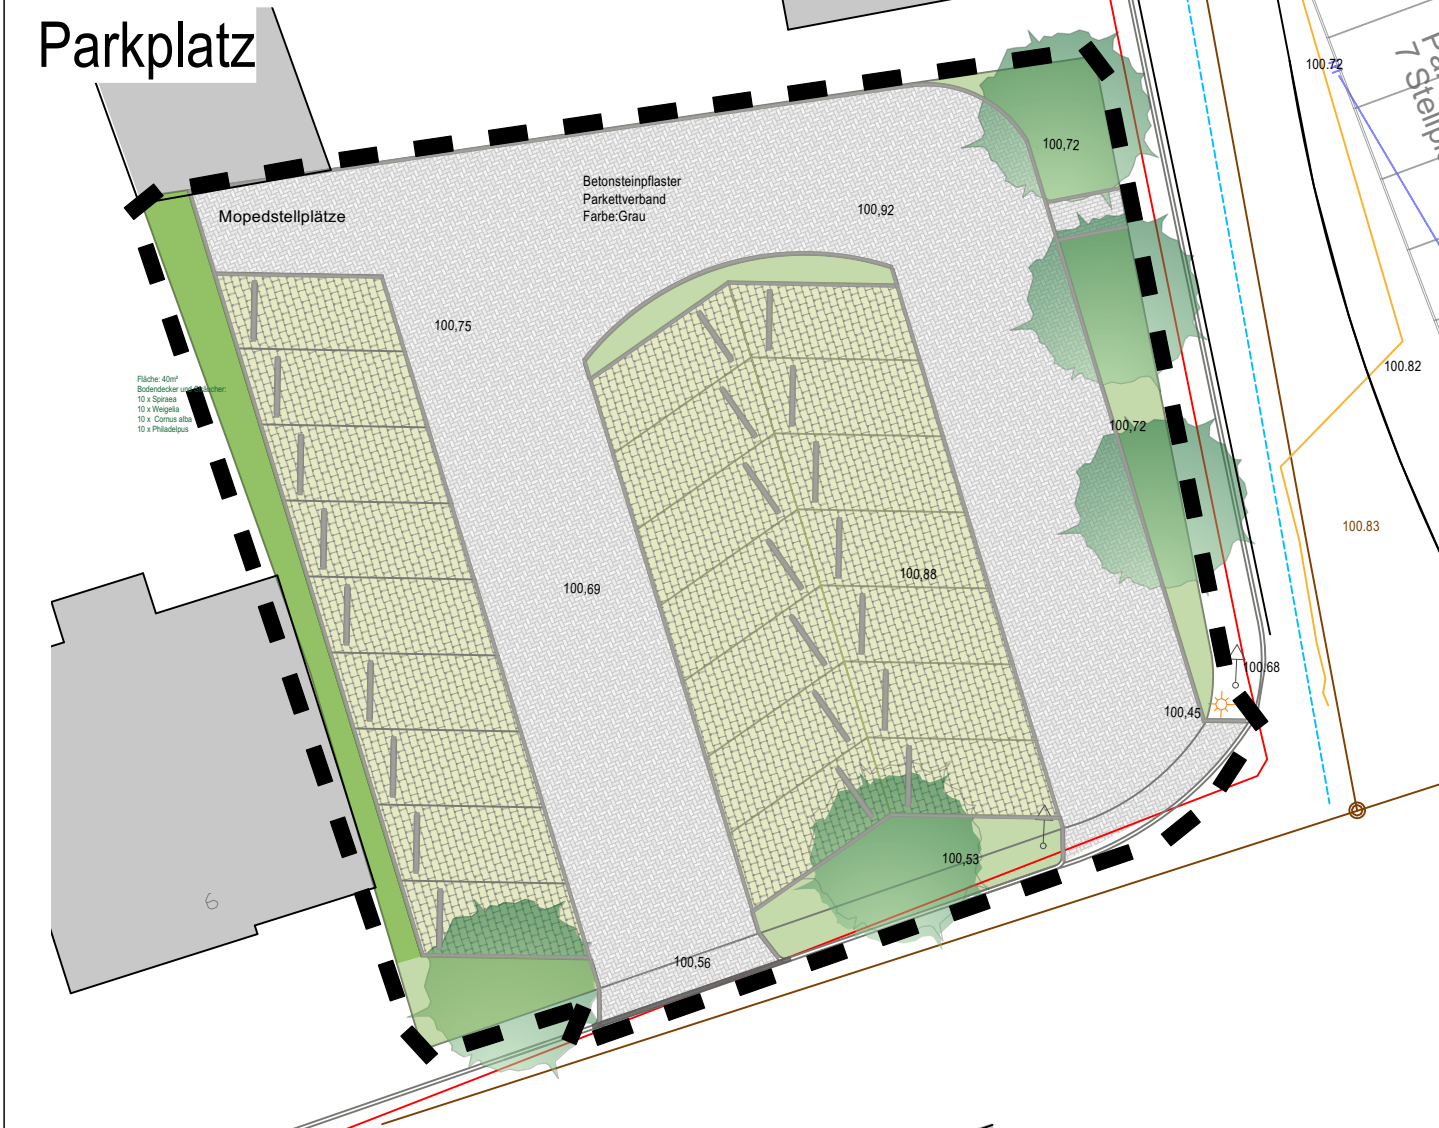

**AUSFÜHRUNGSPLANUNG
FREIFLÄCHEN**

Plan zur Ausschreibung, nicht zur
Verwendung auf der Baustelle!

Legende

Befestigte Flächen

Pflaster

Platten

Asphalt

sandgeschlämmt

Fugenpflaster

EPDM Spielplatzbelag

Grünflächen

Pflanzfläche

Rasen/Wiese

Fassadengrün

Baum neu

Einfassungen

Borde, Pflasterzeilen

Rinnen

Ausstattung

Bank

Sitzpodest

Sonnensegel

Papierkorb

Fahrradbügel

Index

Änderung

Bauvorhaben

ERWEITERUNG TOS
Neubau Pfarrgarten
Breitscheidstraße/ Dorotheenstraße | 04838 Eilenburg
Gemarkung Eilenburg | Fl. 21 | Flst. 92/3, 67, 100, 111 | Fl. 25 | Flst. 1/1

Plan-Nr.

AP_FL_LOS1+LOS2 GA.18.21b

Planinhalt

PLAN ZUR AUSSCHREIBUNG

Maßstab

1:250

Datum

03.12.2021

bee./gez. JP

Bauherr

Große Kreisstadt Eilenburg
Marktplatz 1
04838 Eilenburg

Architekt

GIERSDORFFARCHITEKTEN
Friedrichstraße 28
04838 Eilenburg
T 03423/600616
F 03423/600615

Signet