

Regelquerschnitt 1 - 1  
Station 0+110



8 cm Pflasterbelag (Betonsteinpflaster)  
4 cm Brechsand-Splitt-Gemisch 0/5  
23 cm Frostschuttschicht 0/32,  $E_2 \approx 80 \text{ MPa}$   
35 cm Gesamtdicke auf Planum mit  $E_3 \approx 45 \text{ MPa}$

**Fahrbahn**  
Bk 1,8; gemäß RStO 12, Tafel 4, Zeile 1

|     |                       |                                   |
|-----|-----------------------|-----------------------------------|
| 4.  | cm Asphaltbeton       | AC 11 D S 50/70                   |
| 6.  | cm Asphaltbinder      | AC 16 B S 50/70                   |
| 24. | cm Asphalttragschicht | AC 32 T S, 50/70                  |
| 34. | cm Gesamtdicke        | auf 20 cm Bodenverbesserung mit E |

8 cm Pflasterbelag (Betonsteinpflaster)  
4 cm Brechsand-Splitt-Gemisch 0/5  
23 cm Frostschuttschicht 0/32,  $E_{\text{St}} \approx 80 \text{ MPa}$   
35 cm Gesamtdicke auf Plagium mit  $E_{\text{St}} \approx 45 \text{ MPa}$

35 cm Gesamtdicke auf Placum mit  $F_{\text{max}} > 45 \text{ MPa}$


4 cm Asphaltbeton AC 11 D S 50/70  
6 cm Asphaltbinderschicht AC 16 B S 50/70  
24 cm Asphalttragschicht AC 32 T S, 50/70  
34 cm Gesamtdicke auf Planum mit  $E_{\text{20}} \geq 45 \text{ N/mm}^2$

8 cm Pflasterbelag (Betonsteinpflaster)  
4 cm Brechsand-Splitt-Gemisch 0/5  
38 cm Schottertragschicht 0/4,5 mit  $E_{20} \geq 120 \text{ MPa}$   
50 cm Gesamtdicke auf Planum mit  $E_{20} \geq 45 \text{ MPa}$

8 cm Pflasterbelag (Betonsteinpflaster)  
4 cm Brechsand-Splitt-Gemisch 0/5  
38 cm Schottertragschicht 0/45 mit  $E_2 \geq 120 \text{ MPa}$   
50 cm Gesamtdicke auf Planum mit  $E_2 \geq 45 \text{ MPa}$

Bk 0,3; in Anlehnung an RStO 12,  
Tafel 3, Zeile 1

12 cm Pflasterbelag (Betonsteinpflaster)  
4 cm Brechand-Splitt-Gemisch 0/5  
36 cm Schottertragschicht 0/4,5 mit  $E_d = 120 \text{ MPa}$   
50 cm Gesamtdicke auf Placium mit  $E_d = 45 \text{ MPa}$

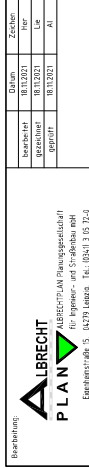


Große Kreisstadt Eilenburg  
Marktplatz 1  
04838 Eilenburg

|     |                  |       |      |
|-----|------------------|-------|------|
|     |                  |       |      |
|     |                  |       |      |
|     |                  |       |      |
| Nr. | Art der Änderung | Datum | Name |

|   |                                                                             |
|---|-----------------------------------------------------------------------------|
| Straßenbauverteilung<br><br><b>Stadt Eilenburg</b><br>FB 4, Bau und Stadtentwicklung<br>Straße / Adresse-Nr. / Station | unterlegt / Bau-Nr. 14 / 1<br><b>Regelquerschnitt 1-1</b><br>Maßstab 1 : 50 |
|---|-----------------------------------------------------------------------------|

Straße / Abschn.-Nr. / Station:


PROJIS-Nr.:

Umgestaltung Rödgener Straße  
in Eilenburg

|                |                                                 |          |                                              |
|----------------|-------------------------------------------------|----------|----------------------------------------------|

Blattgröße: 0,372 m<sup>2</sup> 1780x400)

Regelquerschnitt 2 - 2  
Station 0+260 Bushaltestelle

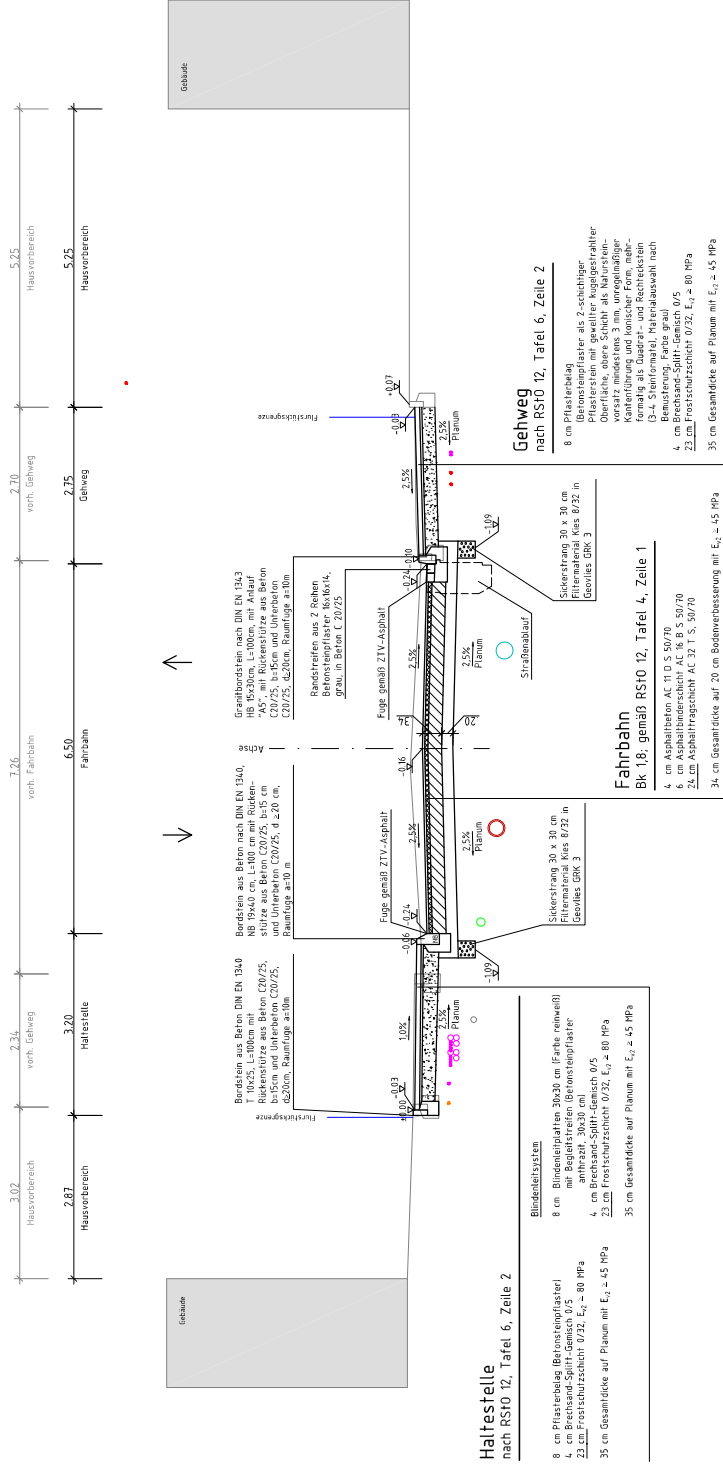

|   |                |            |
|---|----------------|------------|
|   | beurteilt hat  | Datum      |
|   | gezeichnet     | 10.11.2021 |
|   | geprüft        | 10.11.2021 |
|   |                | Zeichen    |

|                    |                                                               |
|--------------------|---------------------------------------------------------------|
| Strassenbahnlinie: | Große Kreisstadt Eilenburg<br>Marktplatz 1<br>04838 Eilenburg |
|--------------------|---------------------------------------------------------------|

|     |                  |       |      |  |
|-----|------------------|-------|------|--|
|     |                  |       |      |  |
|     |                  |       |      |  |
| Nr. | Art der Änderung | Datum | Name |  |

## VORENTWURF

|   |                                                              |
|---|--------------------------------------------------------------|
| Straßenbauverwaltung<br><br><b>Stadt Eilenburg</b><br>FB 4 Bau und Stadtentwicklung | Unterlage / Blatt-Nr.: <b>14 / 2</b><br>Regelquerschnitt 2-2 |
| Straße / Abschn.-Nr. / Station<br>PROJEKT-Nr.:   | Maßstab: <b>1:50</b>                                         |

| Umgestaltung Rödgener Straße<br>in Eilenburg |                                                 |              |                             |
|----------------------------------------------|-------------------------------------------------|--------------|-----------------------------|
| aufgestellt:                                 |                                                 | geprüft:     |                             |

Blattgröße: 0,312 m<sup>2</sup> 1780x400'