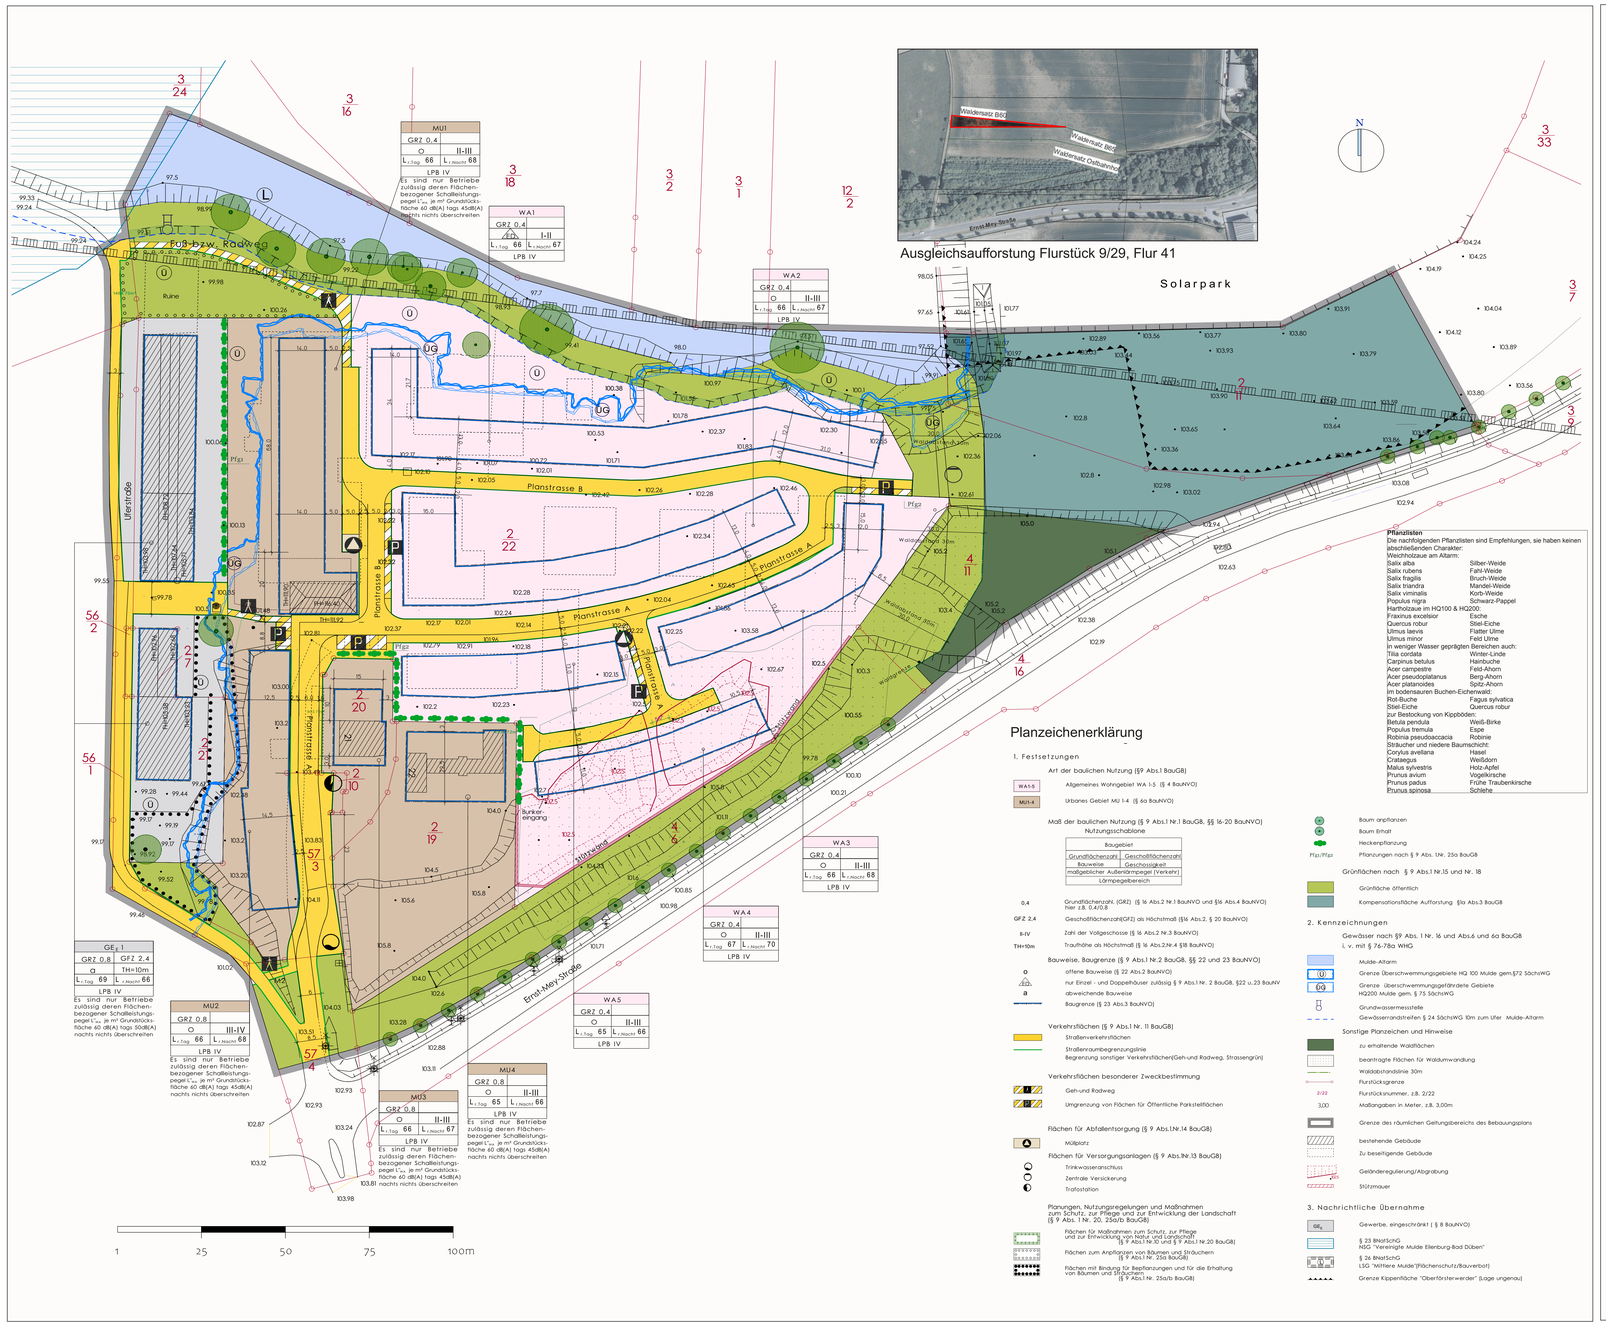
Ausgleichsaufforstung Flurstück 9/29, Flur 41
Solarpark
Waldersatz B60
Waldersatz B60
Waldersatz Osthennig
Ernst-Mey-Straße
Planstrasse B
Planstrasse A
Planstrasse A
Planstrasse A